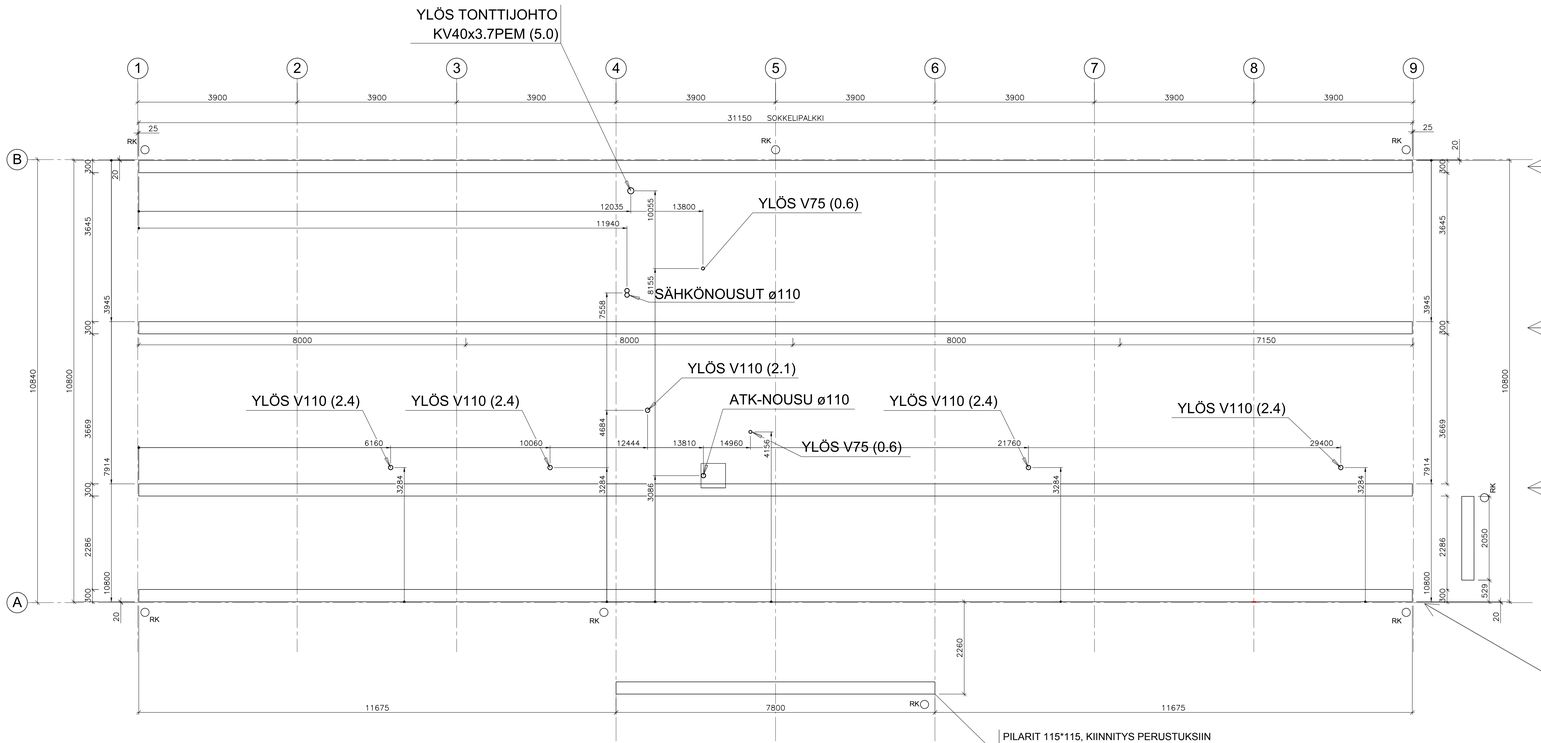

Sokkelin yläpinnassa vaikuttavat käyttörajatilan kuormat:

lumikuorma	4,8 m x 2,4 kN/m² =	11,52 kN/m
kattorakenne	4,1 m x 1,0 kN/m² =	4,1 kN/m
lattiarakenne	2,15 m x 0,6 kN/m² =	1,29 kN/m
hyötykuorma	2,15 m x 2,5 kN/m² =	5,38 kN/m
	Ñ =	24,09 kN/m

Sokkelin yläpinnassa vaikuttavat käyttörajatilan kuormat:

lattiarakenne	4,0 m x 0,6 kN/m² =	2,4 kN/m
hyötykuorma	4,0 m x 2,5 kN/m² =	10,0 kN/m
	Ñ =	12,4 kN/m

Sokkelin yläpinnassa vaikuttavat käyttörajatilan kuormat:

lumikuorma	5,4 m x 2,4 kN/m² =	12,96 kN/m
kattorakenne	5,4 m x 1,0 kN/m² =	5,4 kN/m
seinärakenne	3,0 m x 0,3 kN/m² =	0,9 kN/m
lattiarakenne	3,3 m x 0,6 kN/m² =	1,98 kN/m
hyötykuorma	3,3 m x 2,5 kN/m² =	8,25 kN/m
	Ñ =	29,49 kN/m

Sokkelin yläpinnassa vaikuttavat käyttörajatilan kuormat:

lumikuorma	2,2 m x 2,4 kN/m² =	5,28 kN/m
kattorakenne	1,5 m x 1,0 kN/m² =	1,5 kN/m
seinärakenne	3,0 m x 0,6 kN/m² =	1,8 kN/m
lattiarakenne	1,5 m x 0,6 kN/m² =	0,90 kN/m
hyötykuorma	1,5 m x 2,5 kN/m² =	3,75 kN/m
	Ñ =	13,23 kN/m

PERUSTUSPALKIT ASENNETAAN ROUTIMATTOMALLE MAAPOHJALLE.
PERUSTUSPALKIT OVAT BETONIPALKKEJA 300x300 +PAINEK. PUU 200x50, 2 KPL.
PERUSPALKKIEN PÄÄLLÄ OLEVIEN PK-LANKKUJEN YLÄPINTA ON MÄÄRITELTY KORKEUSASEMALTAAN NOLLAPISTEEKSI (±0.000).
PK-LANKKUJEN YLÄPINNASSA EI SAA OLLA +/- 1,5 MM SUUREMPIA KORKEUSHEITTOJA.
RAKENNUKSEN ALAPOHJAN TUULETUKSESTA ON HUOLEHDITTAVA. RAKENNUKSEN PÄÄDYISSÄ PERUSTUSPALKKIEN PÄÄTYJEN VÄLEJÄ JA SIVUILLA OLEVIA TUULETUSAUKKOJA EI SAA KOKONAAN PEITTÄÄ.

RAKENTEIDEN PAINOJA:
- ULKOSEINÄ 50 kg/m²
- YLÄPOHJA + ALAPOHJA 160 kg/m²
- VÄLISEINÄT 35 kg/m²

TILAAJA HUOLEHTII VESI- JA VIEMÄRINOUSUJEN TUONNISTA NIILLE OSOITETTUIHIN PAIKKOIHIN. VESIJOHTO ULOTETAAN N. 5 M URAKKARAJAN SISÄPUOLELLE. VIEMÄRINOUSUT JÄTETÄÄN N. 300 MM PERUSTUSPALKKIPINNAN ALAPUOLELLE.

VESI- JA VIEMÄRINOUSUJEN ASIANMUKAISESTA ERISTYKSESTÄ ON HUOLEHDITTAVA.
MAHDOLLISESTI TARVITTAVAT SAATTOLÄMMITTIMET HANKKII JA ASENTAA TILAAJA.
LVI-LIITÄNTÖJEN YMPÄRILLE TULEE JÄTTÄÄ RIITTÄVÄ MONTTU JA RYÖMINTÄURA JOTTA ASENTAJA KYKENEE SUORITTAMAAN LIITÄNTÖJEN ASENNUSTYÖN.

SÄHKÖNOUSUN KOHDALLE JÄTETÄÄN SÄHKÖKAAPELIA KIEPILLE N. 5 M.

SISÄÄNKÄYNTIPORTAIDEN ETENEMÄ ON 400 mm JA NOUSU 130 mm
LUISKAN KALTEVUUS ON 1 ; 12.5
KATOKSEN PILARIT KIINNITETÄÄN PERUSTUKSIIN PILARIKENGILLÄ
RK = RÄNNIKAIVO

TUULETUSAUKKOJEN MÄÄRÄ:
- MIN. 4 PROMILLEA,
- MAX. 8 PROMILLEA ALAPOHJAN PINTA-ALASTA

TILAAJA VASTAA MAAPERÄN KANTAVUUDESTA

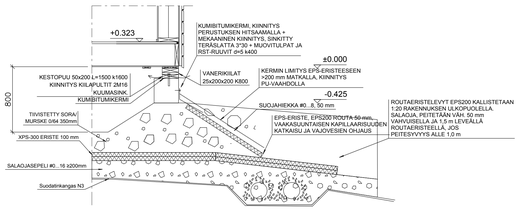

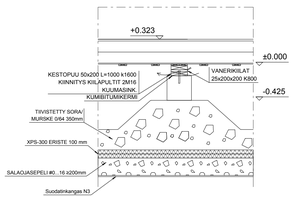

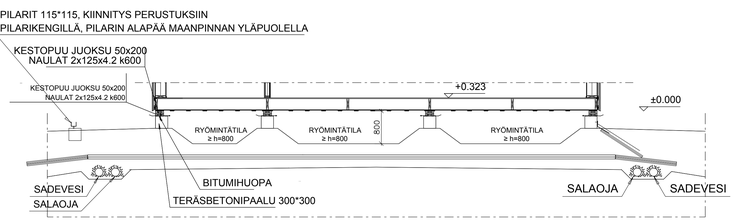

Tunnus	Muutos	Nimik.	Pvm.
K-saar	Kylä	Korttel/Tila	Tontti/Rno

Vinoromaisen arkistomerkintöjä varten

Rakennusosanimenpide: UUDISRAKENNUS

Rakennuskohteen nimi ja osoite: SIIRRETTÄVÄ KOULURAKENNUS IVALON YLÄ-ASTE, RANTATIE 10, 99800 IVALO

Piirustuslaji: RAKENNEPIIRUSTUS

Sisältö: PERUSTUKSET, RAKENNUS 1

Mittakaava: 1: 50

Tolppa Oy, Lappeenrantakatu 8 B 5, 33100 TAMPERE, Puh. 050-306 6403

Laati: JH

Tark.

Hyv.

juha.hautala@tolppa.fi

Piirtäjä: 18.8.2017

Suunnittelija: JUHA HAUTALA DI.

Suunnittelulaita, fyllr numero ja piirustuksen numero

Muutos

RAK-1659 - 101