

INARIN KUNTA

INARIN KIRKONKYLÄN ASEMAKAAVAN MUUTOS;

URUVAARANTIE


EHDOTUS

1:2000


ASEMAKAAVAMERKINNÄT:

- M Maa- ja metsätalousalue.
- 3 m kaava-alueen rajan ulkopuolella oleva viiva.
- Ohjeellinen ulkoilureitti/latu.
- mk Moottorikelkkailureitti
- URUVAARANTIE Kadun, tien, katuaukion, torin, puiston tai muun yleisen alueen nimi.
- Katu.
- Johtoa varten varattu alueen osa.
z = sähkölinja
- Ajoneuvoliittymän likimääräinen sijainti.
- luo-1 Luonnon monimuotoisuuden kannalta erityisen tärkeä alue.
Metsälain mukaiset erityisen tärkeät elinympäristöt on hoidettava metsälain mukaan. Ympäristön rakentaminen ei saa muuttaa ja vaarantaa alueiden olosuhteita.

MUUTETTU ASEMAKAAVA-ALUE

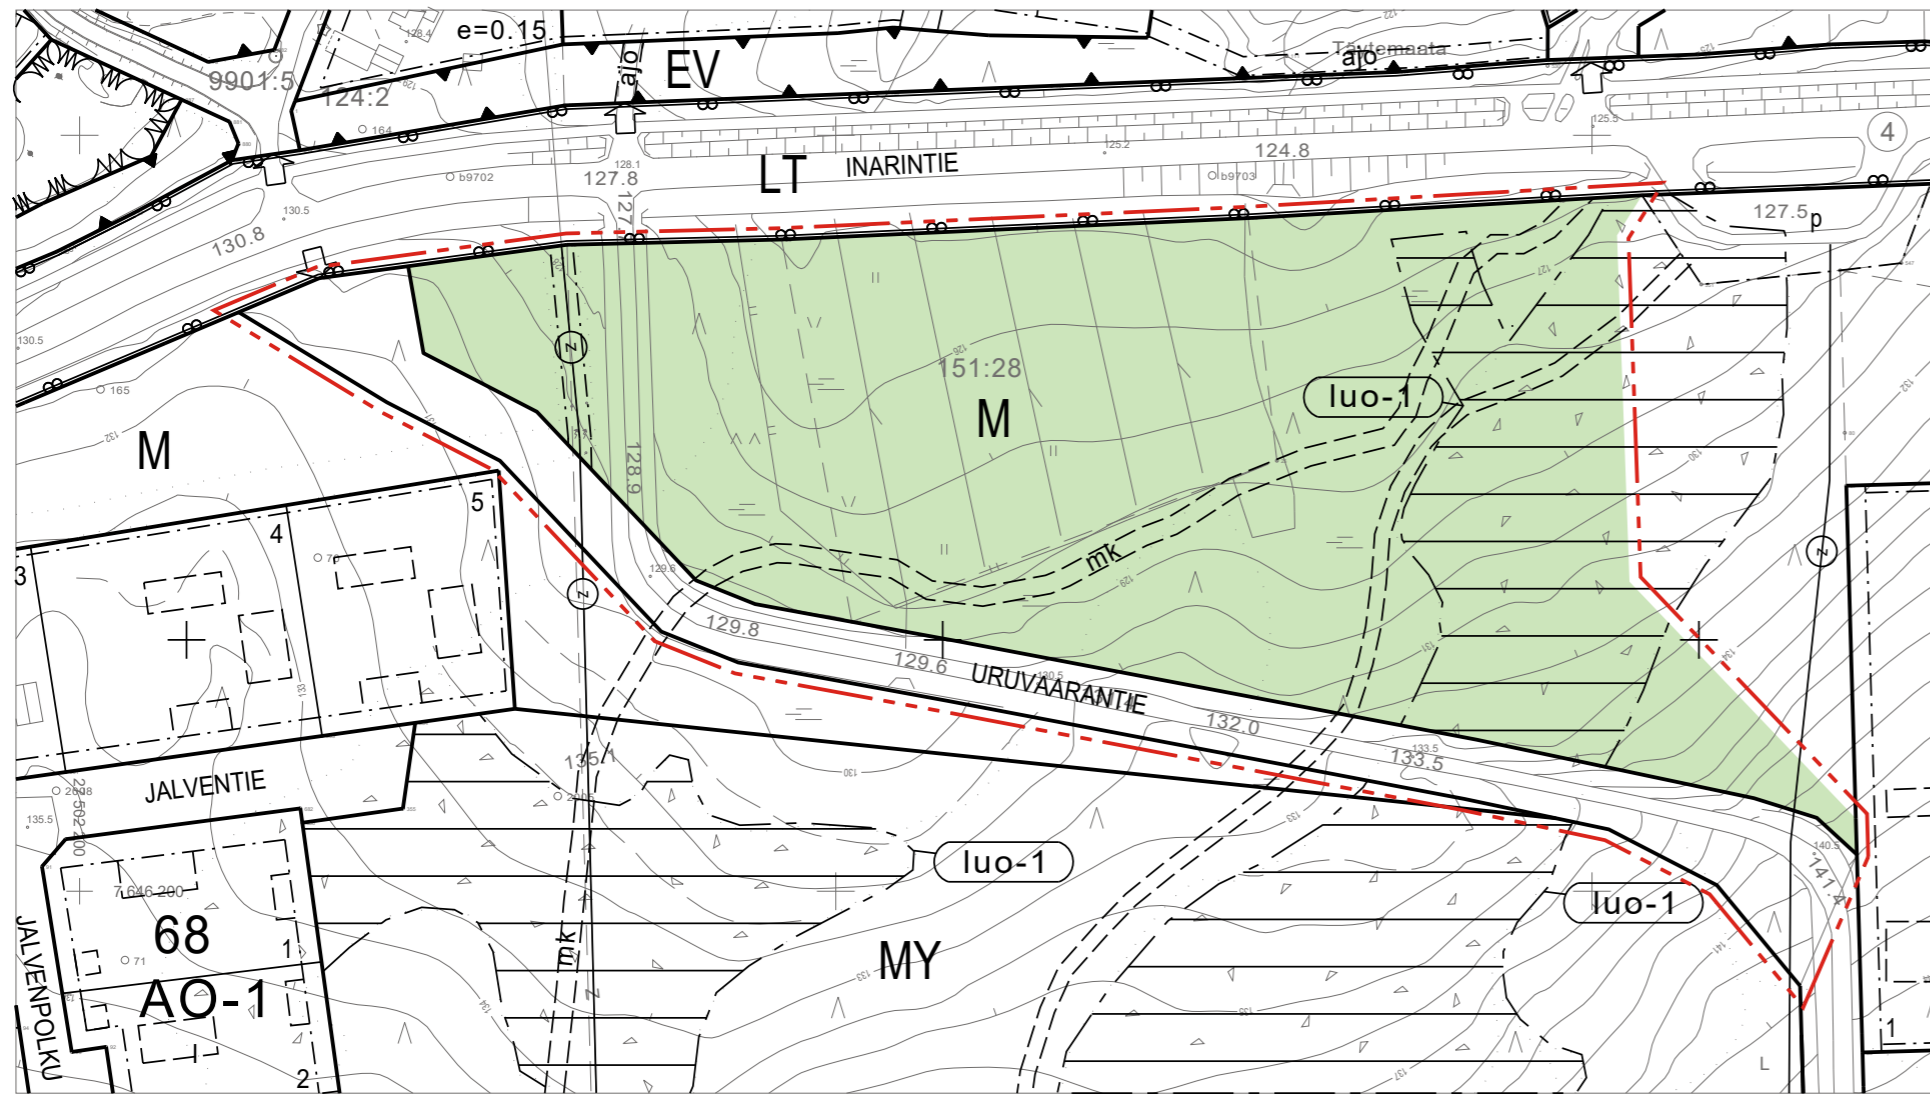

MUUTETTAVA ASEMAKAAVA-ALUE

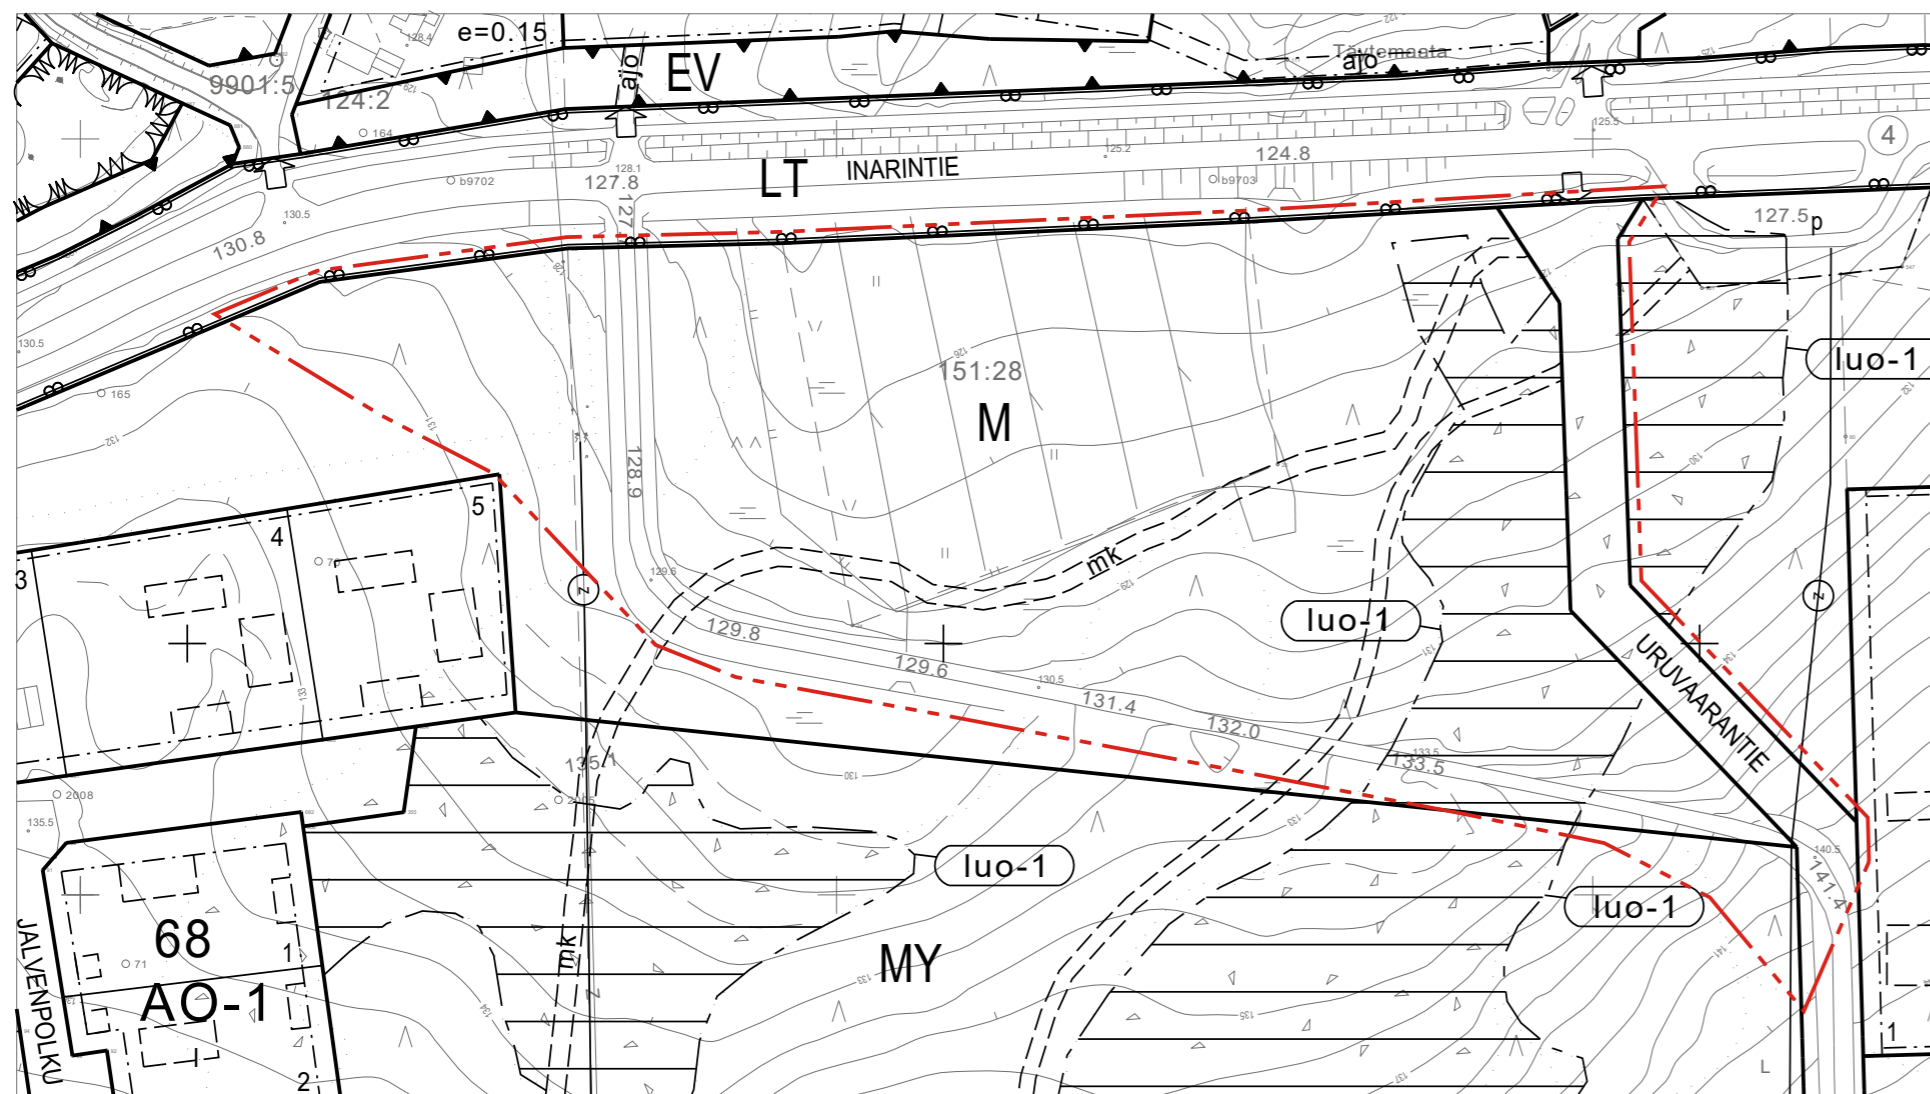

INARIN KUNTA
PIISKUNTIE 2
99800 IVALO
+358(0)40-188 7111
WWW.INARI.FI

INARIN KIRKONKYLÄN ASEMAKAAVAN
MUUTOS; URUVAARANTIE

EHDOTUS

Mittakaava:
Tasokoordinaatio:
Korkeusjärjestelmä:

1:2000
ETRS-G27
N2000

Kunnanvaltuusto: §
Kunnanhallitus: §
Kaavaehdotus nähtävillä: 1.9.-1.10.2021
Kaavaluonnos nähtävillä: 20.1.-18.2.2021
Vireilletulo: 20.1.2021

Asemakaavan pohjakartta on MRL 54a §:n mukainen

Mittausinsinööri Pekka Mäkynen

IVALOSSA 6.7.2021

HYVÄKSYTTY INARIN KUNNANVALTUUSTOSSA §

Kaava suunnitteli Mika Roininen

Todistaa virallisesti pöytäkirjanpitäjä Mari Palolahti