



MUUTETTAVA ASEMAKAAVA-ALUE

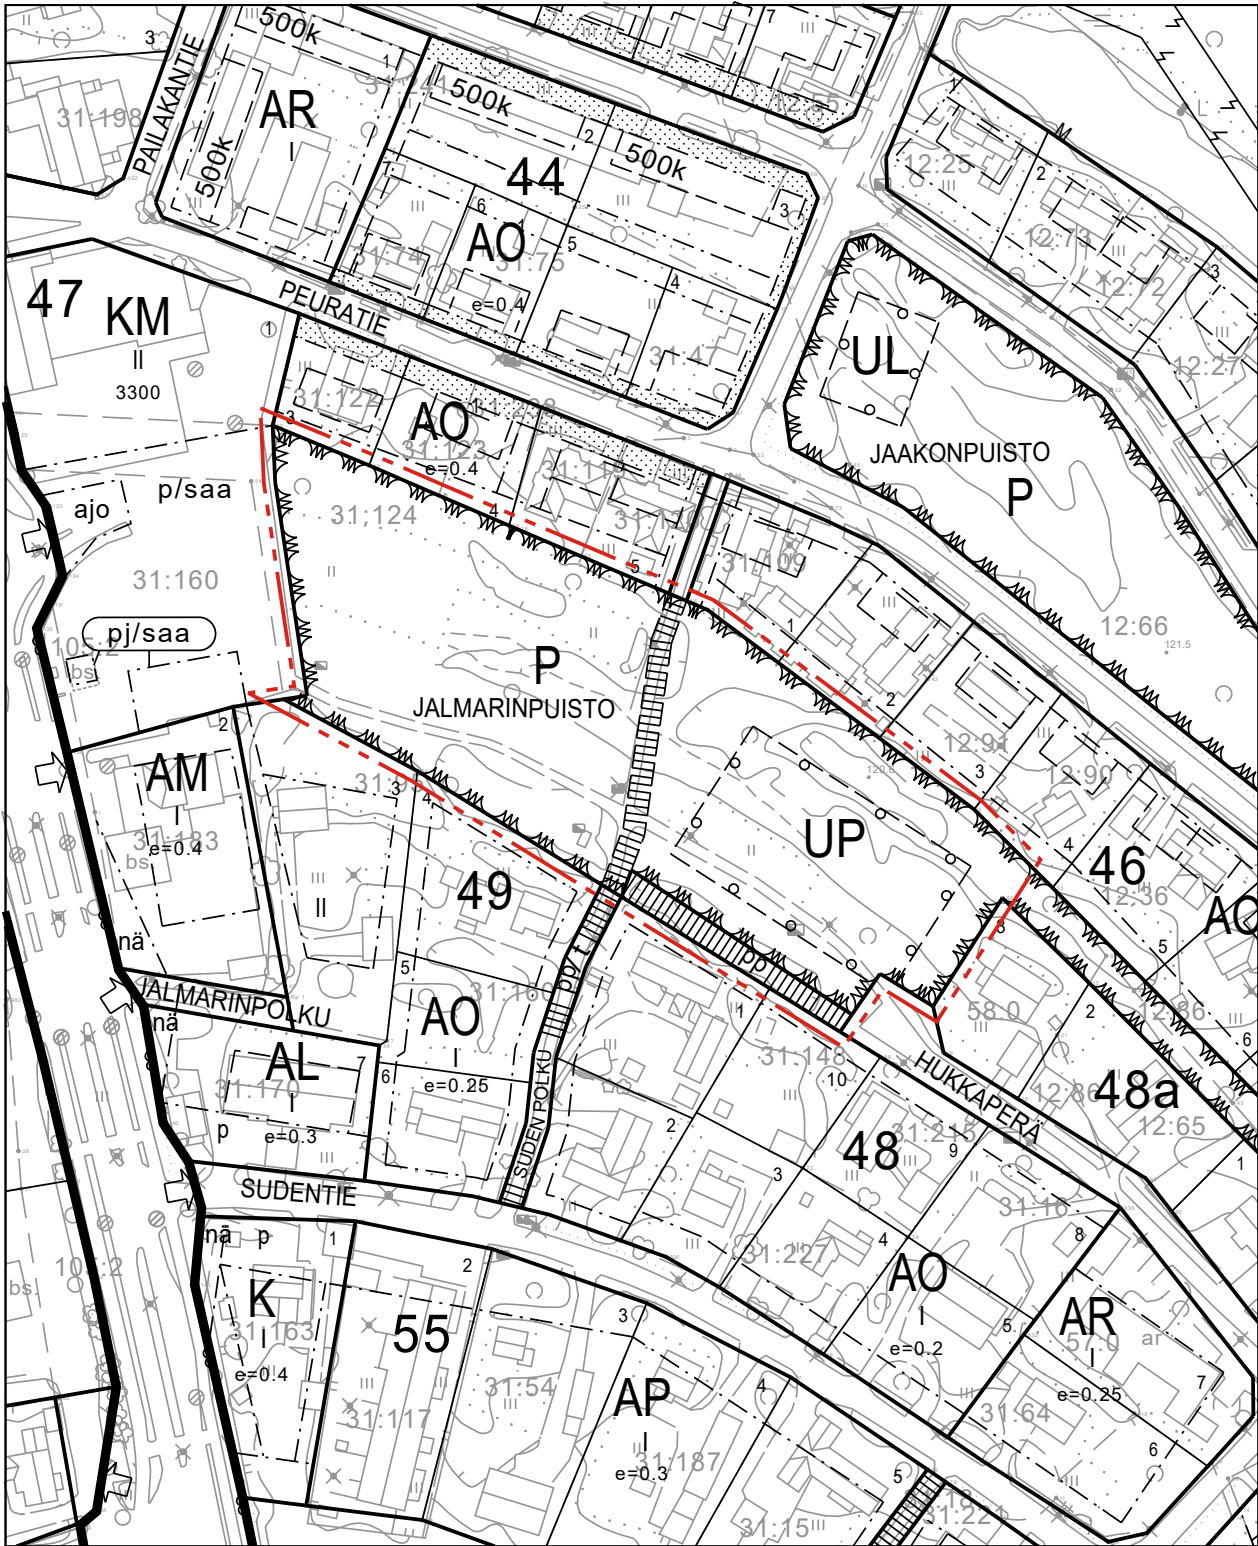

MUUTETTU ASEMAKAAVA-ALUE

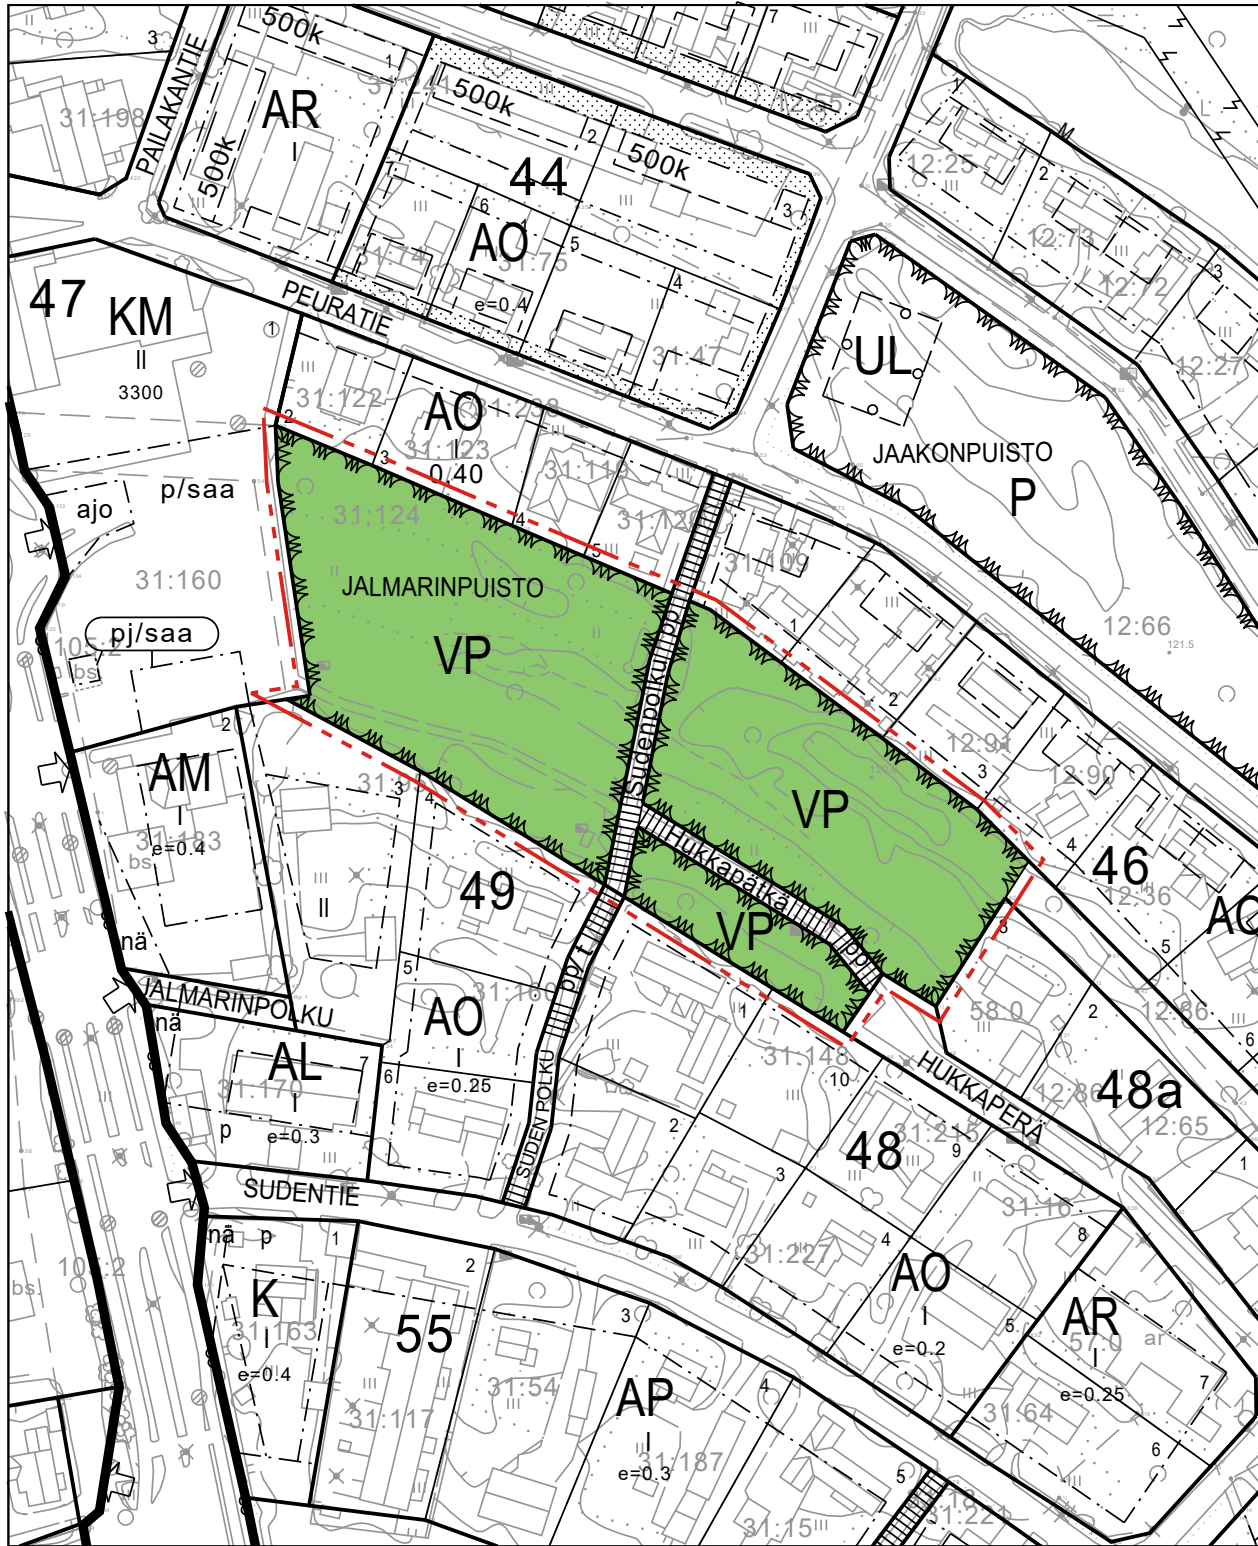

INARI

IVALON ASEMAKAAVAN MUUTOS; JALMARINPUISTO

1:2000

KAAVAMERKINNÄT



Puisto.




3 m kaava-alueen rajan ulkopuolella oleva viiva.



Korttelin, korttelinosan ja alueen raja.



Kadun, tien, katuaukion, torin, puiston tai muun yleisen alueen nimi.

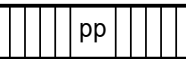

Jalankululle ja polkupyöräilylle varattu katu.



INARIN KUNTA
PIISKUNTIE 2
99800 IVALO

WWW.INARIFI

IVALON ASEMAKAAVAN MUUTOS;
Jalmarinpuisto

Mittakaava:
Tasokoordinaatisto:
Korkeusjärjestelmä:

1:2000
ETRS-G27
N2000

Asemakaava lainvoimainen:
Kunnanhallitus:
Kaavaehdotus nähtävillä:
Kaavaluonnos nähtävillä:
Vireilletulo:

Asemakaavan pohjakartta on MRL 54a §:n mukainen

Mittausinsinööri _____
Pekka Mäkynen

IVALOSSA 22.3.2021

HYVÄKSYTTY KUNNANHALLITUKSESSA §

Kaava suunnitteli

Päivi Semenoff

Todistaa virallisesti pöytäkirjanpitäjä

Mari Palolahti