



MUUTETTAVA RANTA-ASEMAKAAVA

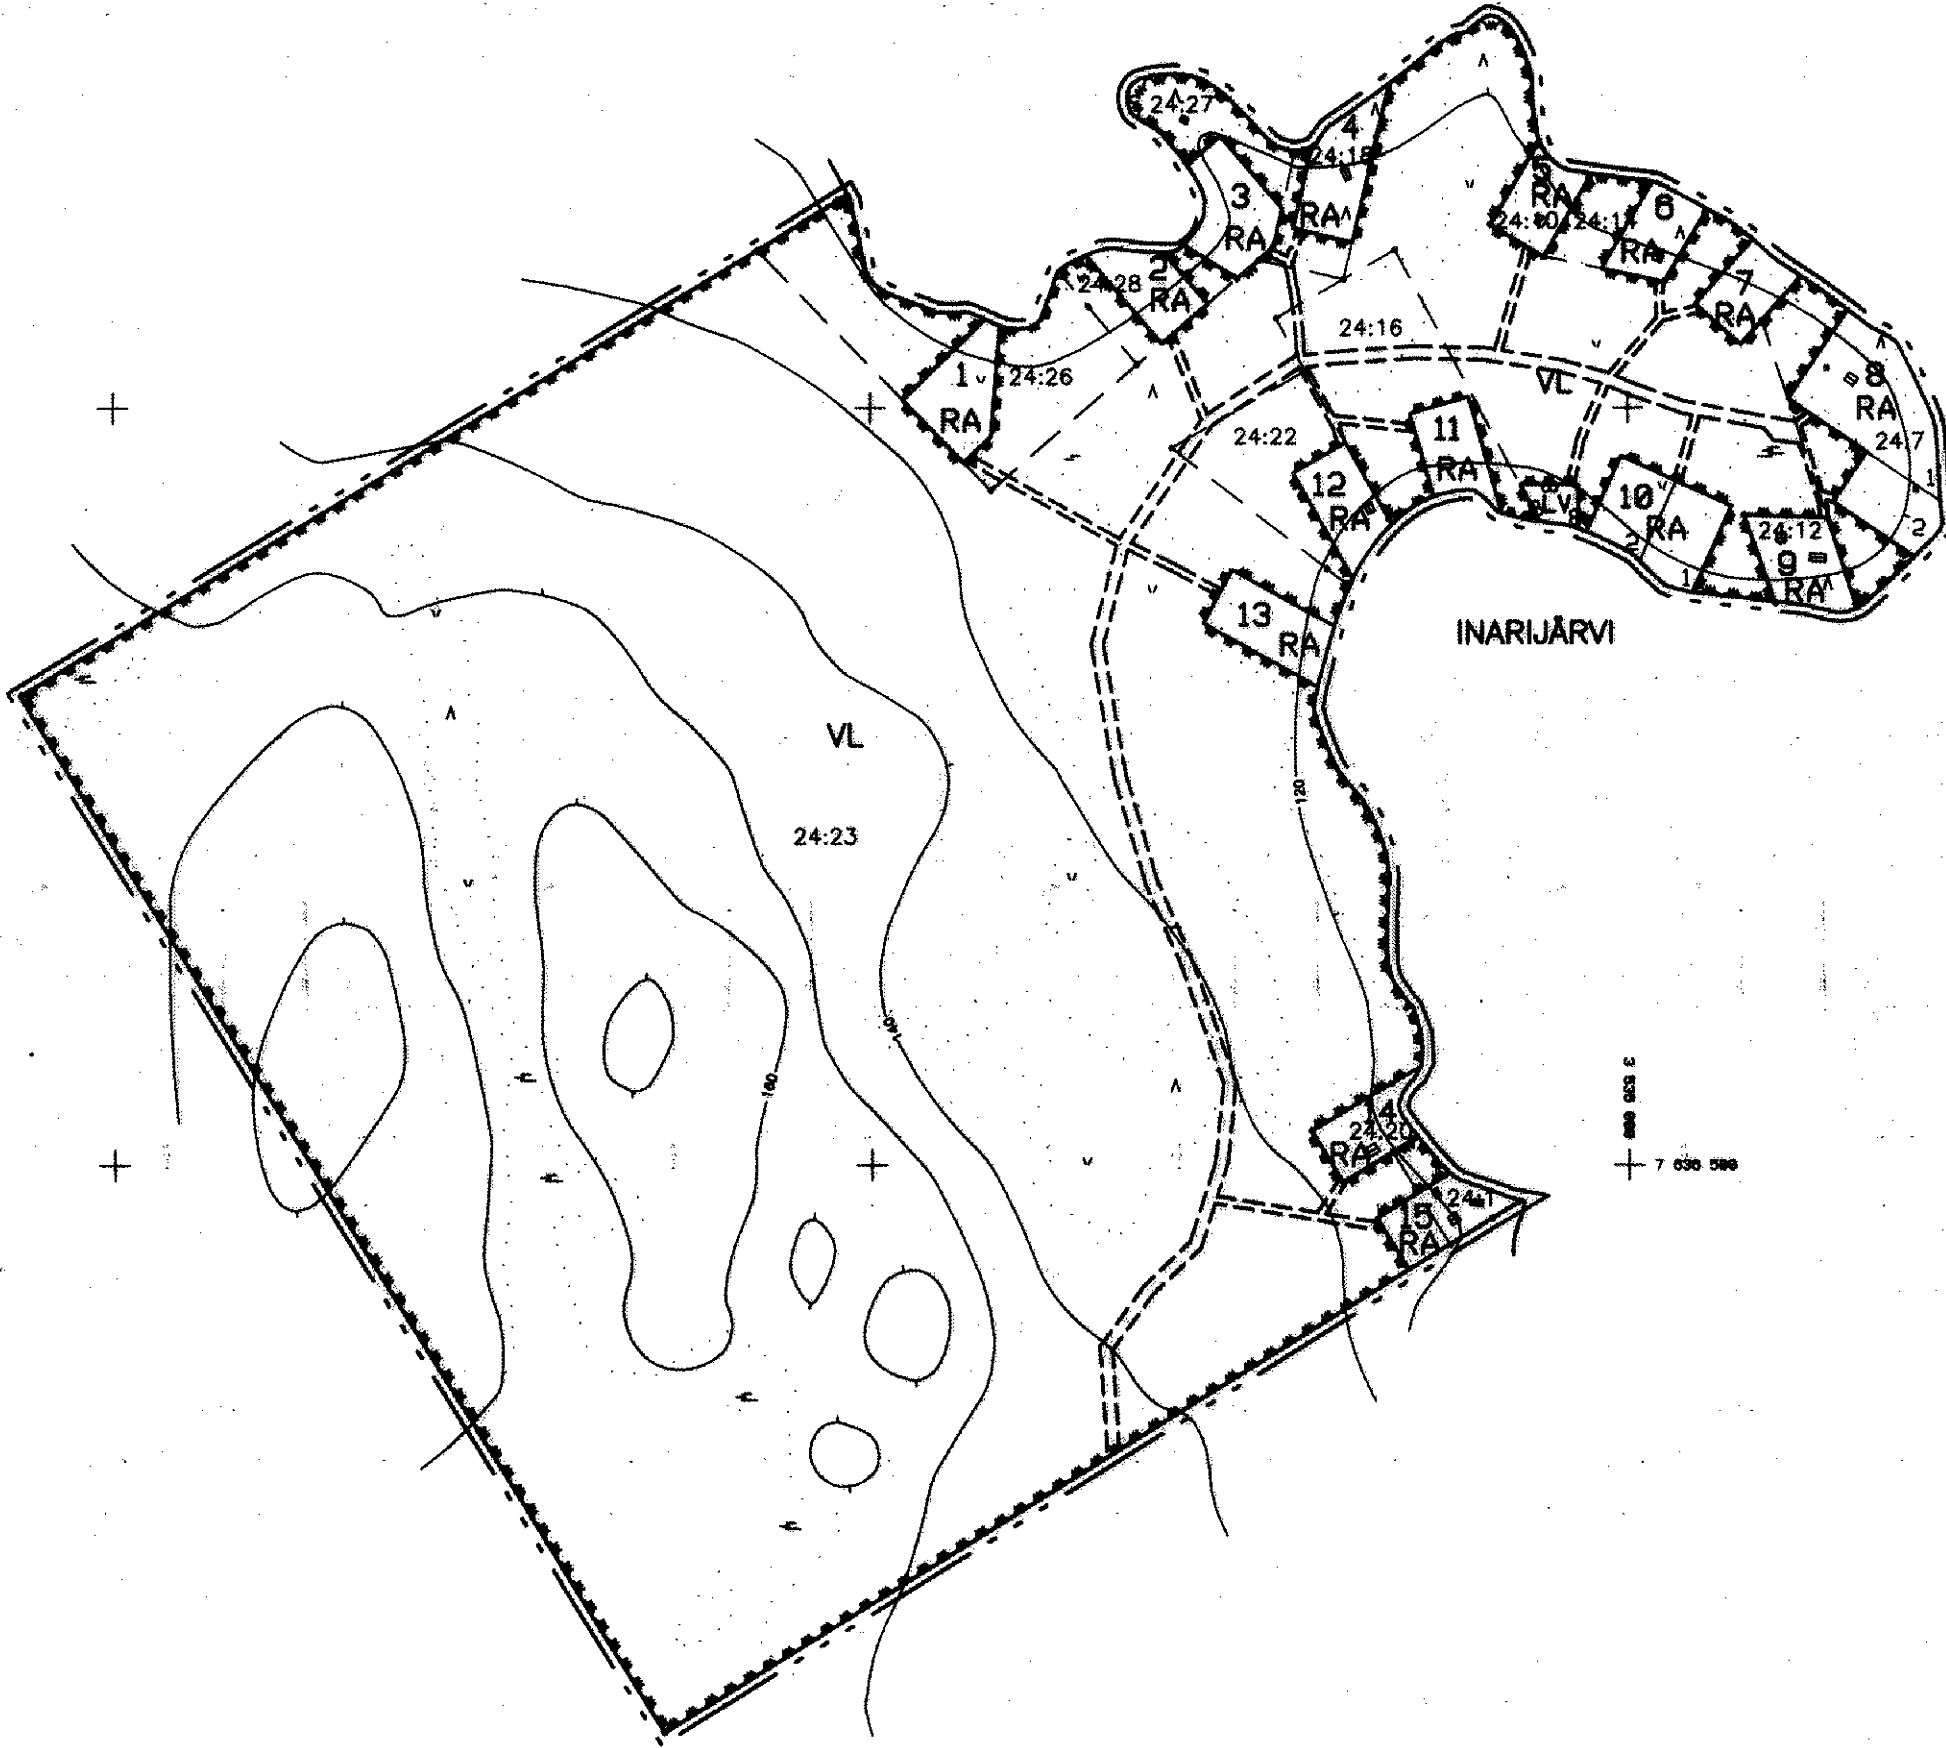

RANTA-ASEMAKAAVAN MUUTOS

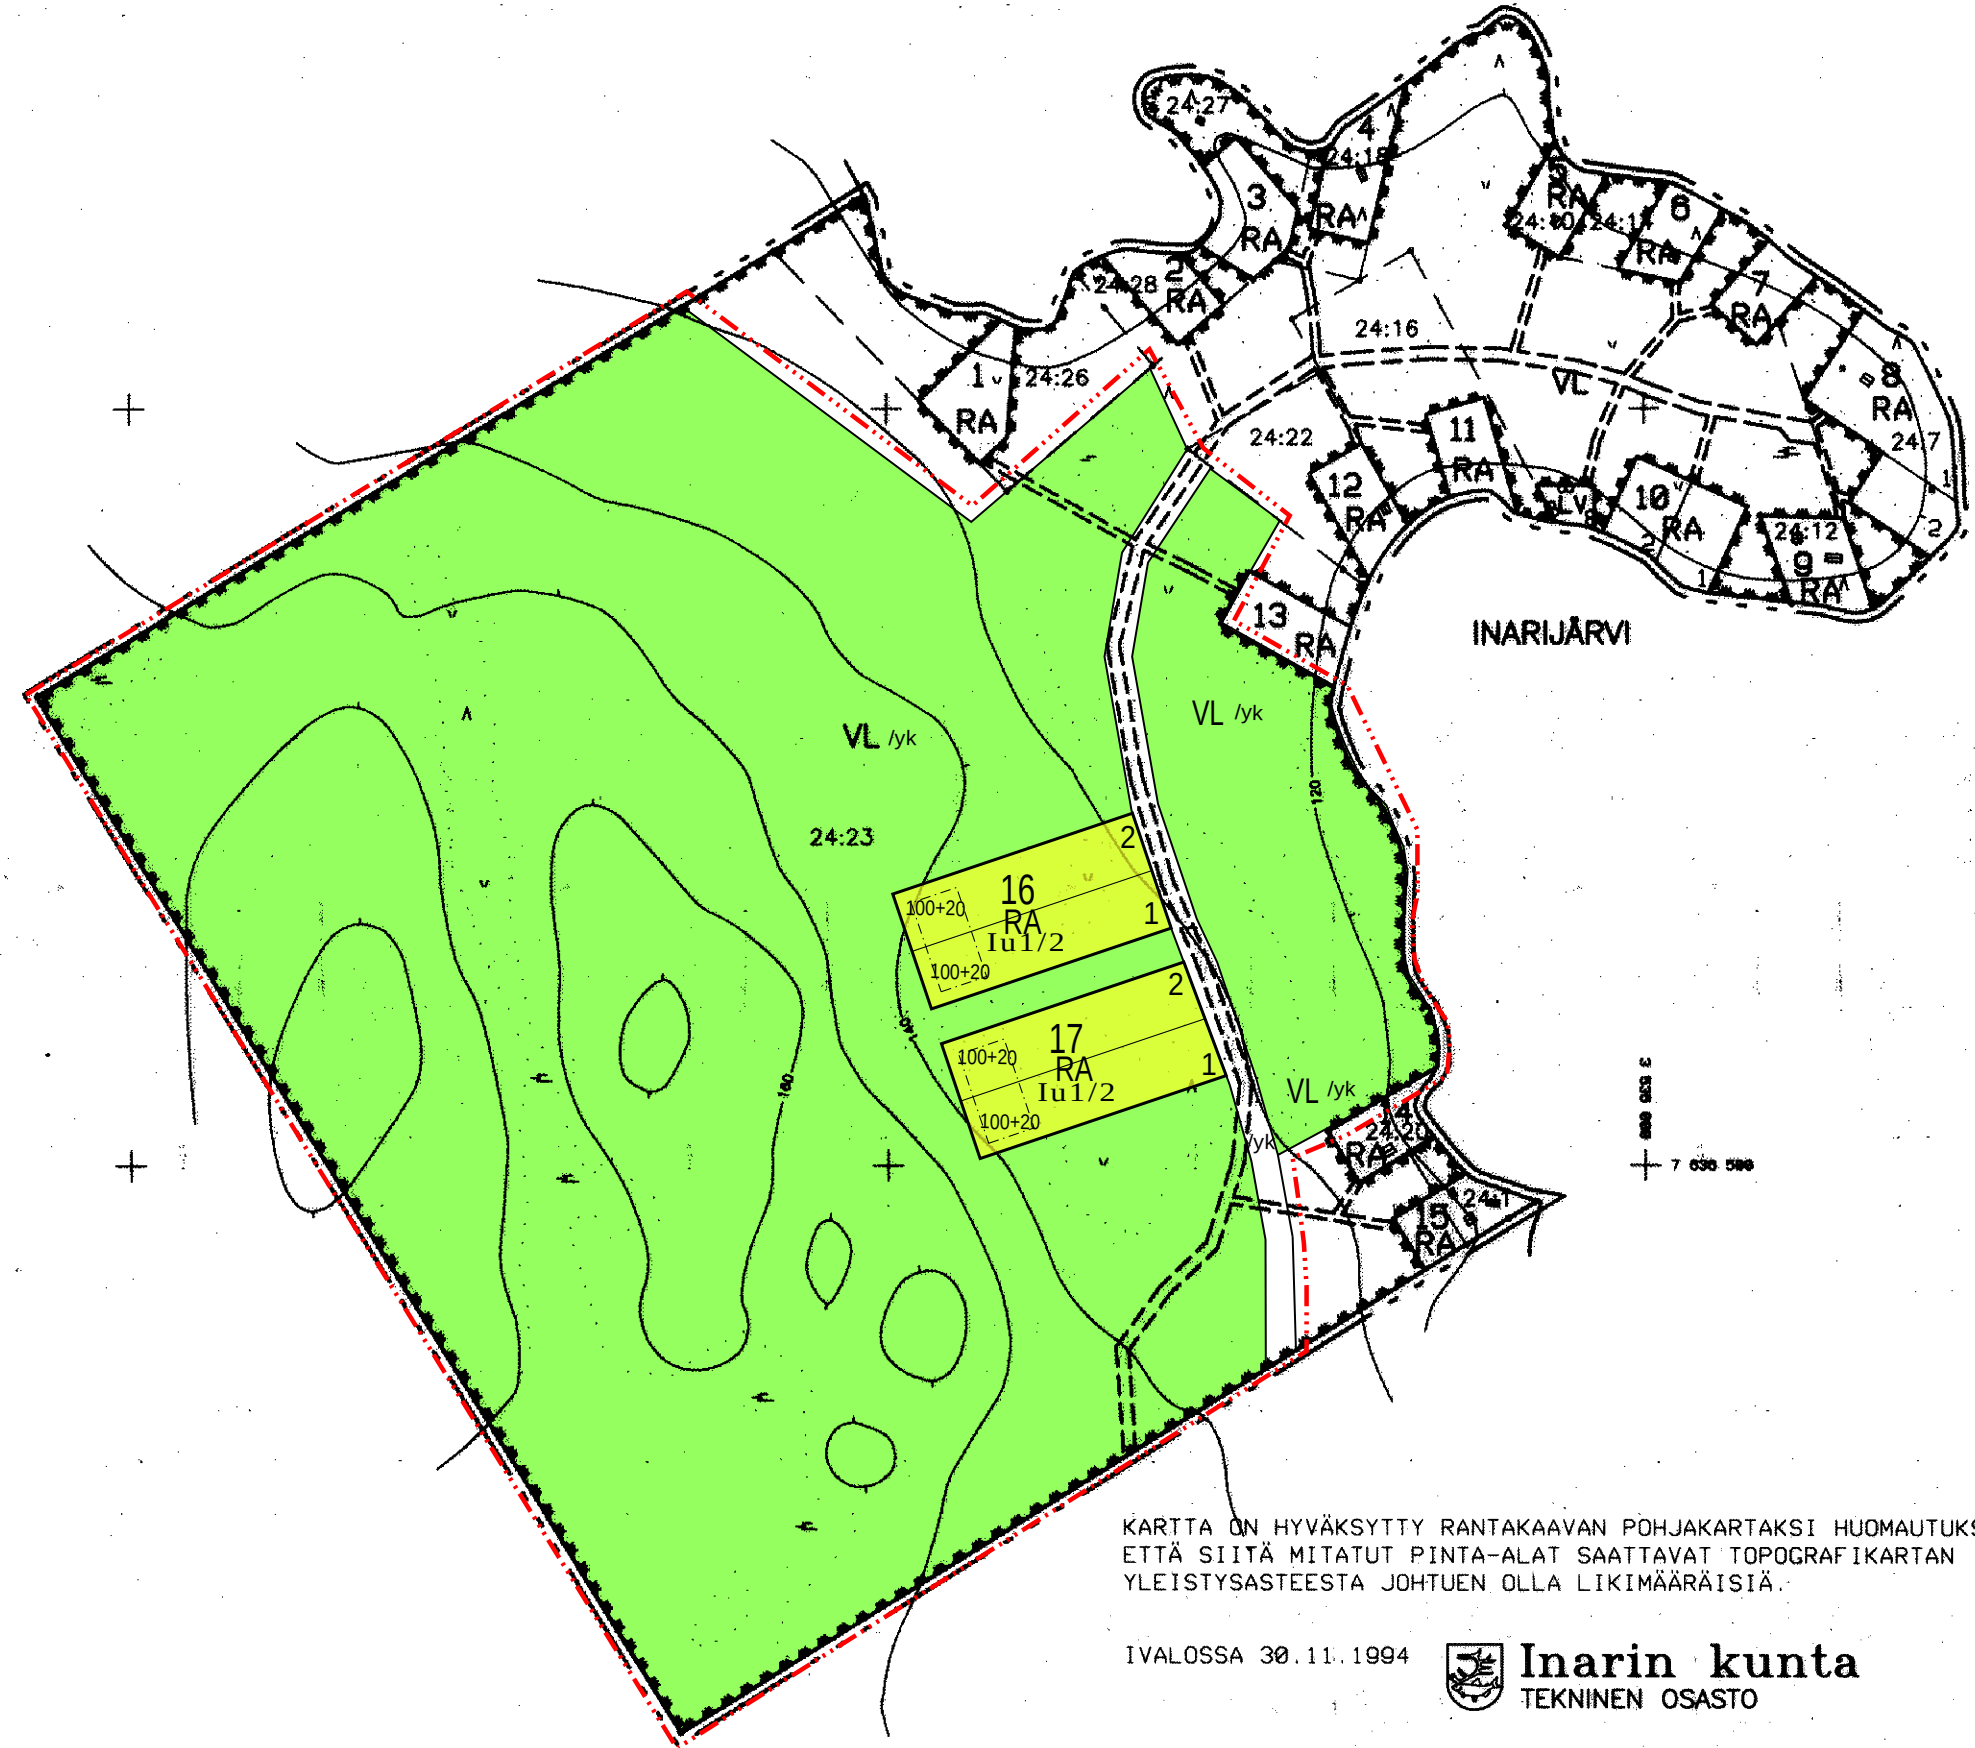

INARI
Mielgnjargan ranta-asemakaavan muutos
Muodostuvat korttelit 16 ja 17

- ASEMAKAAVAMERKINTÖJEN SELITYS:
- RA Loma-asuntojen korttelialue.
 - VL Lähivirkistysalue.
 - 3 m kaava-alueen rajan ulkopuolella oleva viiva.
 - Korttelin, kortteliosan ja alueen raja.
 - Ranta-asemakaavatie.
 - Ohjeellinen rakennuspaikan raja.
 - Osa-alueen raja.
 - 16 Korttelin numero.
 - 100+20 Rakennusoikeus kerrosalaneliömetreinä. Lukusarjan ensimmäinen luku osoittaa loma-asuinrakennuksen ja erillisen saunarakennuksen yhteenlasketun rakennusoikeuden ja toinen varistorakennuksen rakennusoikeuden.
 - I Roomalainen numero osoittaa rakennusten, rakennuksen tai sen osan suurimman sallitun kerrosluvun.
 - Iu1/2 Murtoluku roomalaisen numeron jäljessä osoittaa, kuinka suuren osan rakennuksen suurimman kerroksen alasta ullakon tasolla saa käyttää kerrosalaan laskettavaksi tilaksi.
 - Rakennusala.
 - /yk Yhteiskäyttöalue.

RANTA-ASEMAKAAVAMÄÄRÄYKSET
Rakennuspaikalle saa rakentaa loma-asunnon lisäksi erillisen saunan ja yhden erillisen varistorakennuksen. Erillinen saunarakennus saa olla enintään 20 k-m2. Varistorakennukseen ei saa sijoittaa lämmitettäviä tiloja. Jätevedet on käsiteltävä ympäristönsuojelulain (527/2014), valtioneuvoston asetuksen (209/2011, muutos 343/2015) ja kunnan ympäristönsuojelumääräysten mukaisesti. Rakennusten julkisivumateriaalina tulee käyttää puuta. Rakennusten ja muiden rakenteiden tulee sijoittelultaan, muodoltaan ja väriykseltään sopeutua rantamaisemaan.

KARTTA ON HYVÄKSYTTY RANTAKAAVAN POHJAKARTAKSI HUOMAUTUKSIN, ETTÄ SIITÄ MITATUT PINTA-ALAT SAATTAVAT TOPOGRAFIKARTAN YLEISTYSASTEESTA JOHTUEN OLLA LIKIMÄÄRÄISIÄ.

IVALOSSA 30.11.1994
Inarin kunta
TEKNINEN OSASTO

ARTO LEPPÄLÄ
KIINTEISTÖINSINÖÖRI

 SEITAP OY www.seitap.fi	Ainonkatu 1, 96200 Rovaniemi Puh 016-313365, 0400-391468 tapani.honkanen@seitap.inet.fi	INARI MIELGNJARGAN RANTA-ASEMAKAAVAN MUUTOS KORTTELIT 16 JA 17	
PÄIVÄYS: ROVANIEMI 08.09.2016 ALLEKIRJOITUS: TAPANI HONKANEN MAANMITT.TEKN.YKS-282		MITTAKAAVA: 1:5000 KUNNANVALTUUSTO HYVÄKSYNYT 00.00.2016 §00 ARKISTOM. KORJ. PIIRT.	