


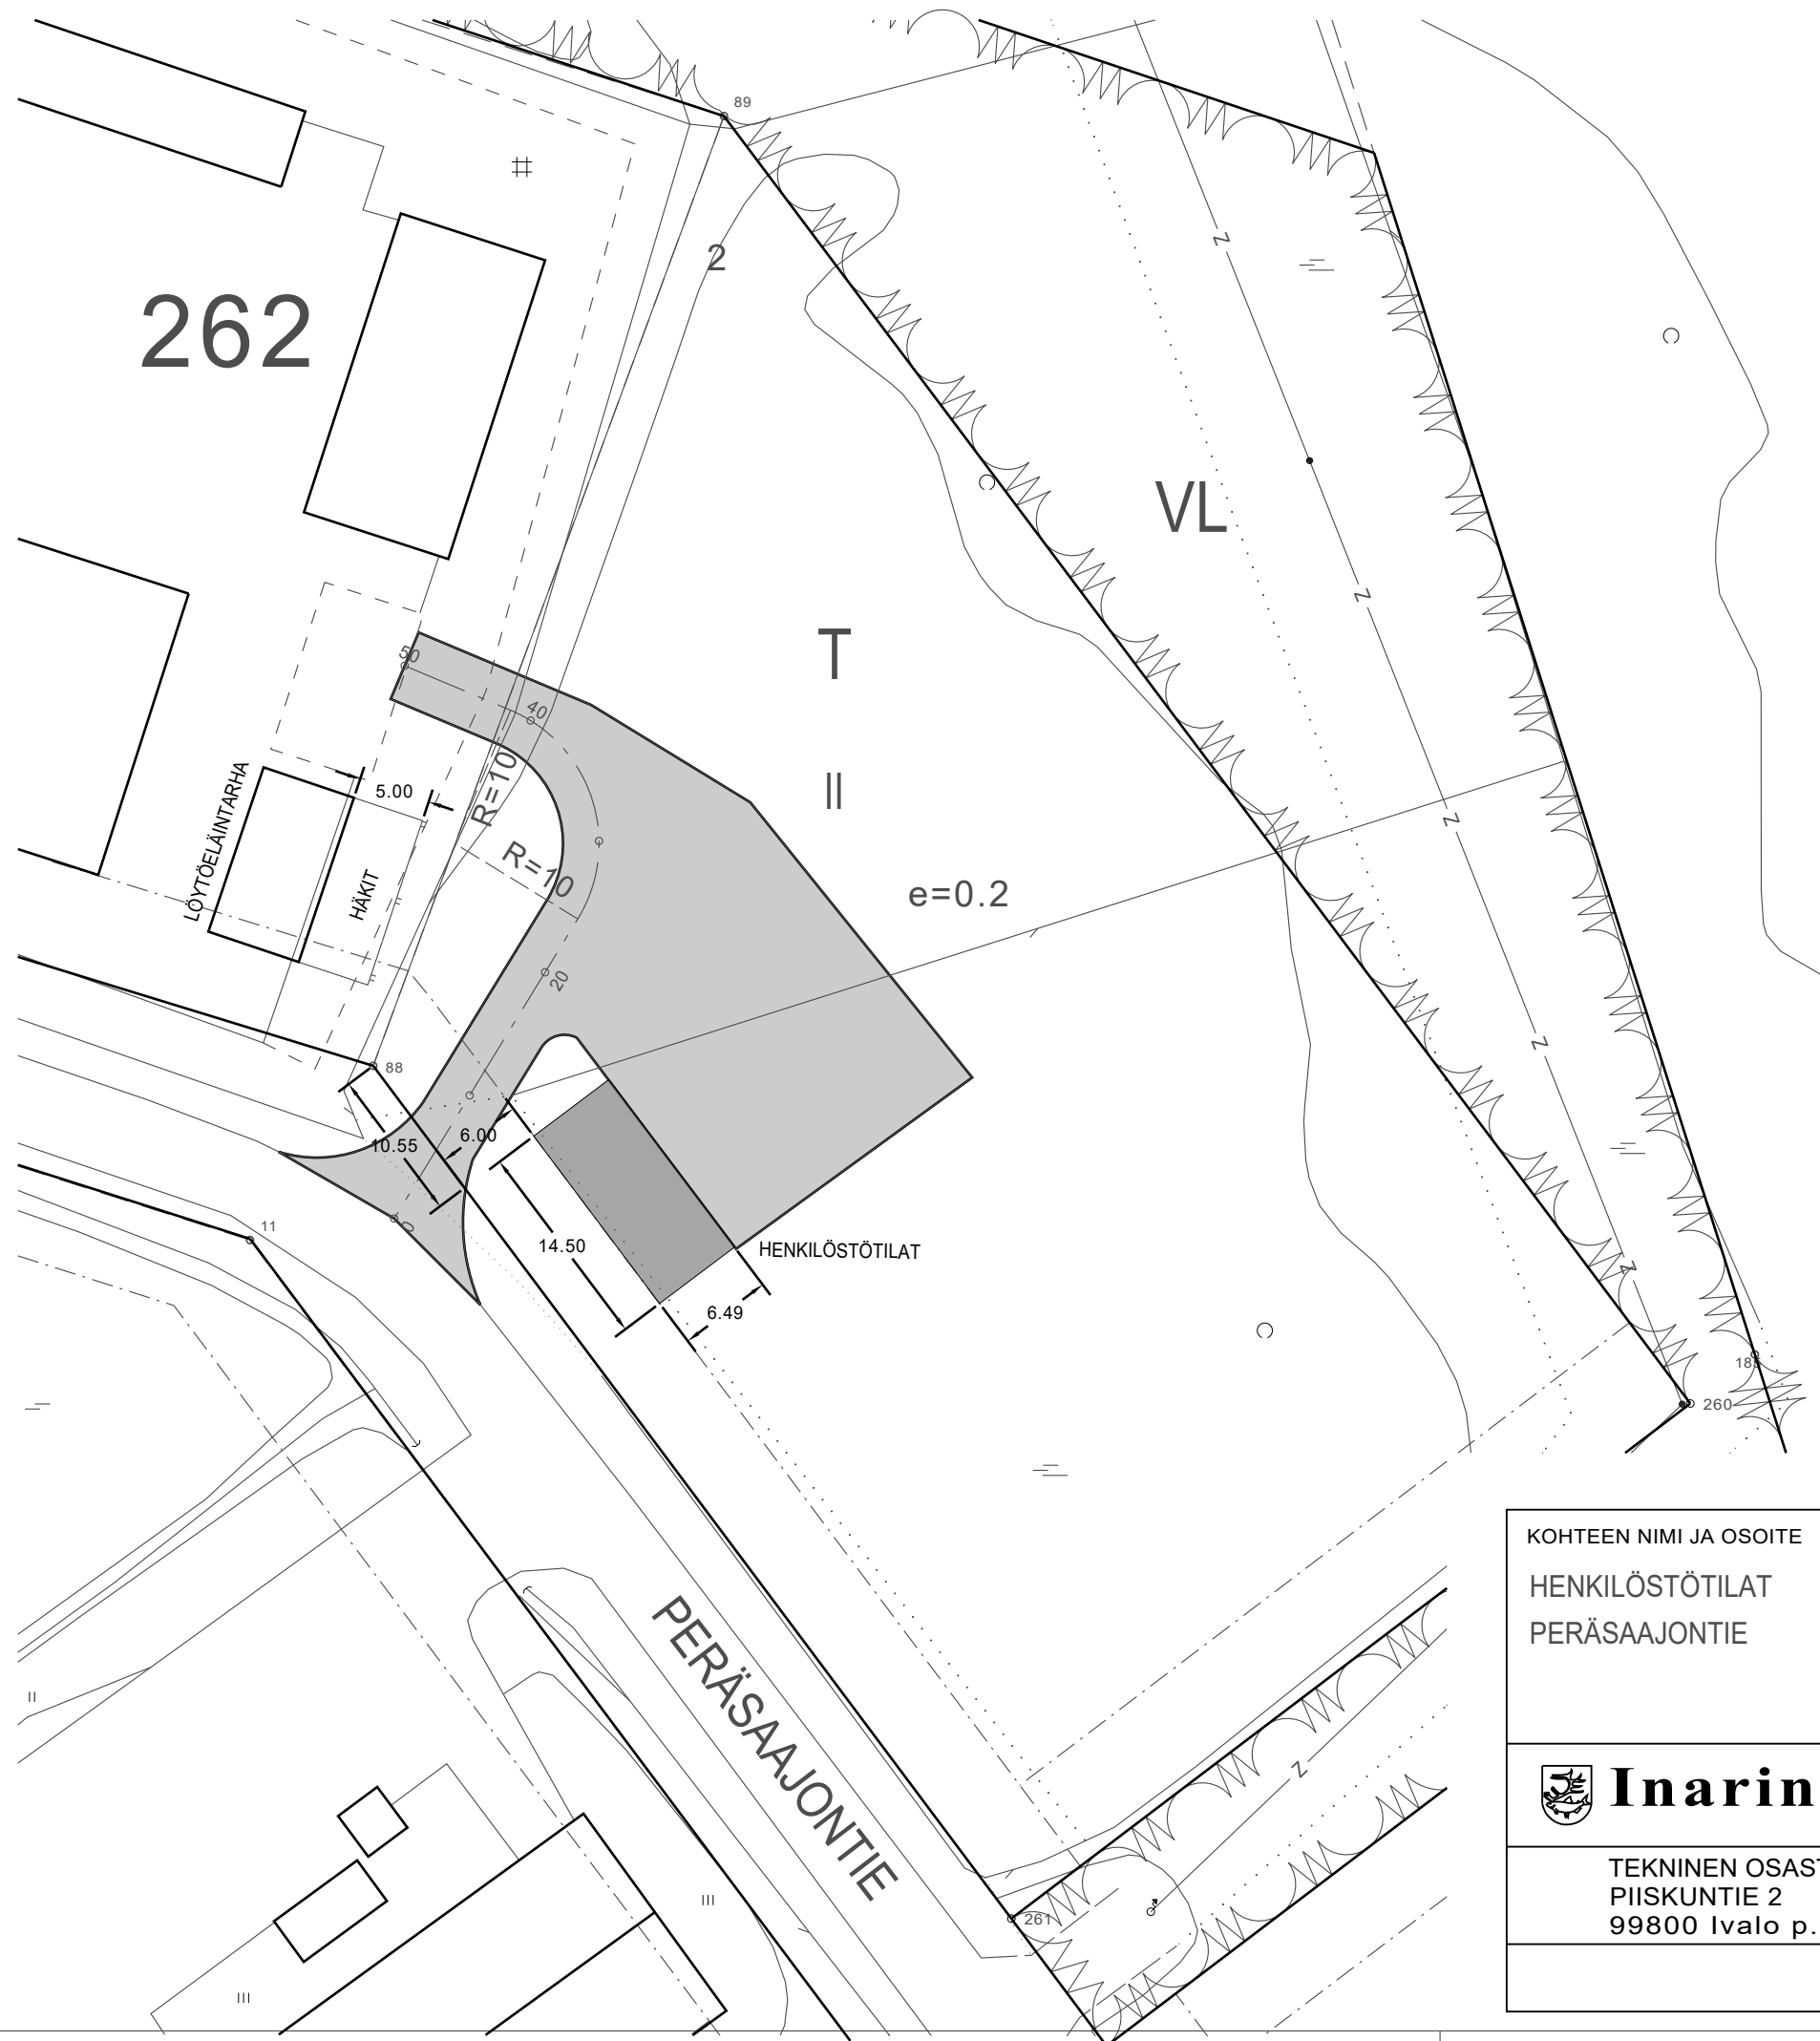

KOHTEEN NIMI JA OSOITE		PIIRUSTUKSEN SISÄLTÖ		MITTAKAAVAT	
HENKILÖSTÖTILAT		ASEMAPIIRROS		1:500	
PERÄSAAJONTIE					
 Inarin kunta		SUUNN.		PÄIVÄYS	
		PIIRT.		16.3.2018	
		M.R.			
TEKNINEN OSASTO		TARK.			
PIISKUNTIE 2					
99800 Ivalo p. 040-1887111					