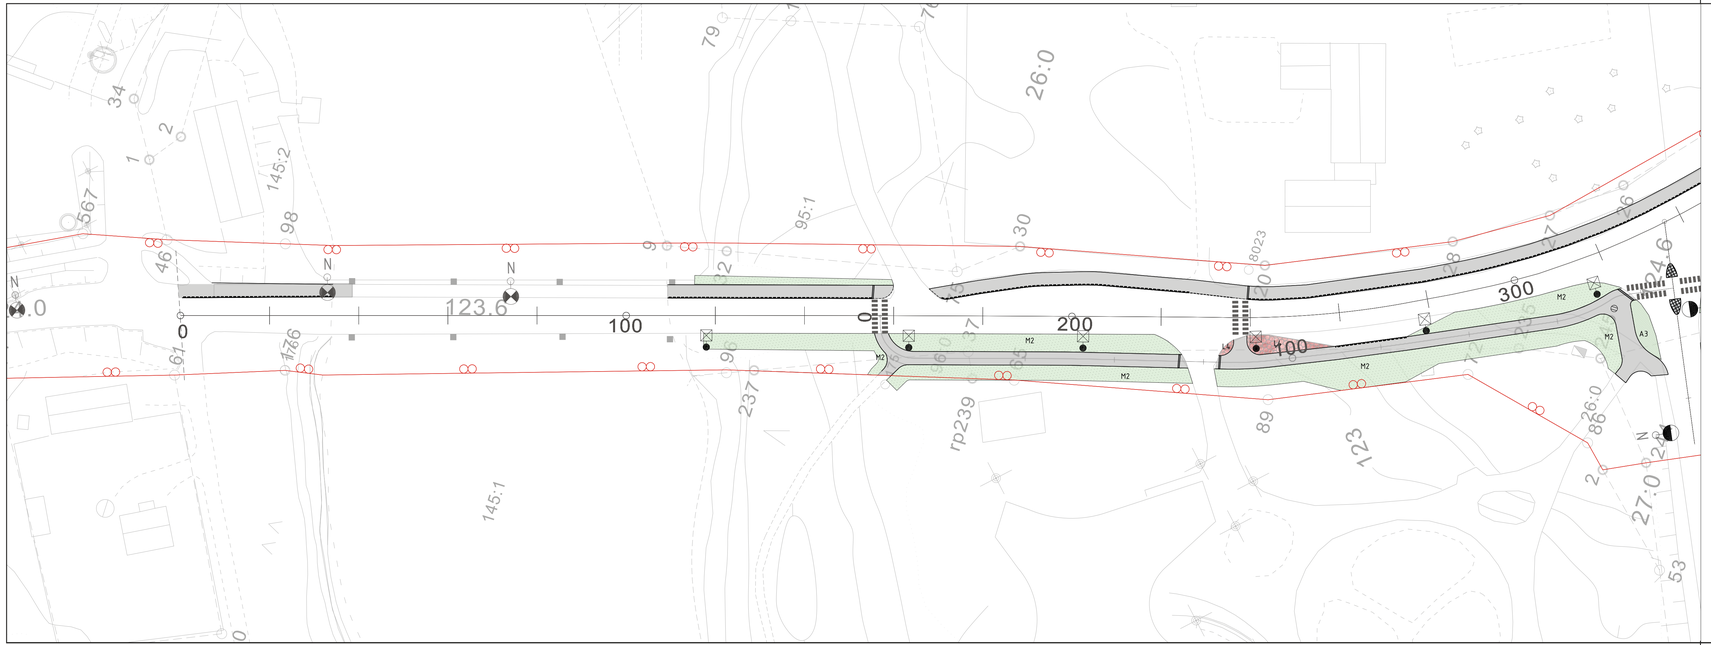

SELITTEET

KASVILLISUUS

Istutettava kasvillisuus

- Nurmi A3, kasvualusta h=150 mm
- Nurmi M2, kylvö pohjamaahan

PINNOITTEET

- Asfaltti AB 11
- Huomiokivirailta, graniittinoppakivi 100x100x100 mm, harmaa, tohkottu, suoraladonta, 3 kiviraitaa
- Betonikiveys, Romba-kivi (Rudus), 197x334x80 mm, harmaa, musta, punainen (Ks. R12-4, ladontakuvio L4)
- Graniittinoppa 100x100x100 mm, harmaa, kaariladonta
- Reunakivi (liukuvalettu), harmaa, h=120 (pihoilla h=80 mm, liittymät h=30 mm, suojateiden kohdalla h_H 0 mm)

KALUSTEET JA VARUSTEET

- Uusi valaisin (ks. valaistussuunnitelma)
- Säilyvä valaisin (ks. valaistussuunnitelma)

MUUT MERKINNÄT

- Säilyvä sadevesikaivo/uusi sadevesikaivo
- Painanne
- Painanteen korko
- Liikennealueenraja

Merkki	Muutos	Pvm	Suunn.	Tark.

Hankkeen nimi: Valtatie 4 parantaminen Inarin taajaman kohdalla
Inari
Rakennussuunnitelma

Piirustuksen sisältö: Tieympäristökartta plv 0-340

SITO

Elinkeino-, liikenne- ja ympäristökeskus

Pvm	S-K Konttori	Pvm	Matti Ryhänen	Pvm	
28.2.2017	Pirkka Hartikainen	28.2.2017			

Tiereksteritunnus	Suunnn.	Koordinaattijärjestelmä	ETRS GK27	Mittakaava	Pir.nro
		Korkeusjärjestelmä	N2000	1:500	R12-1