


J1

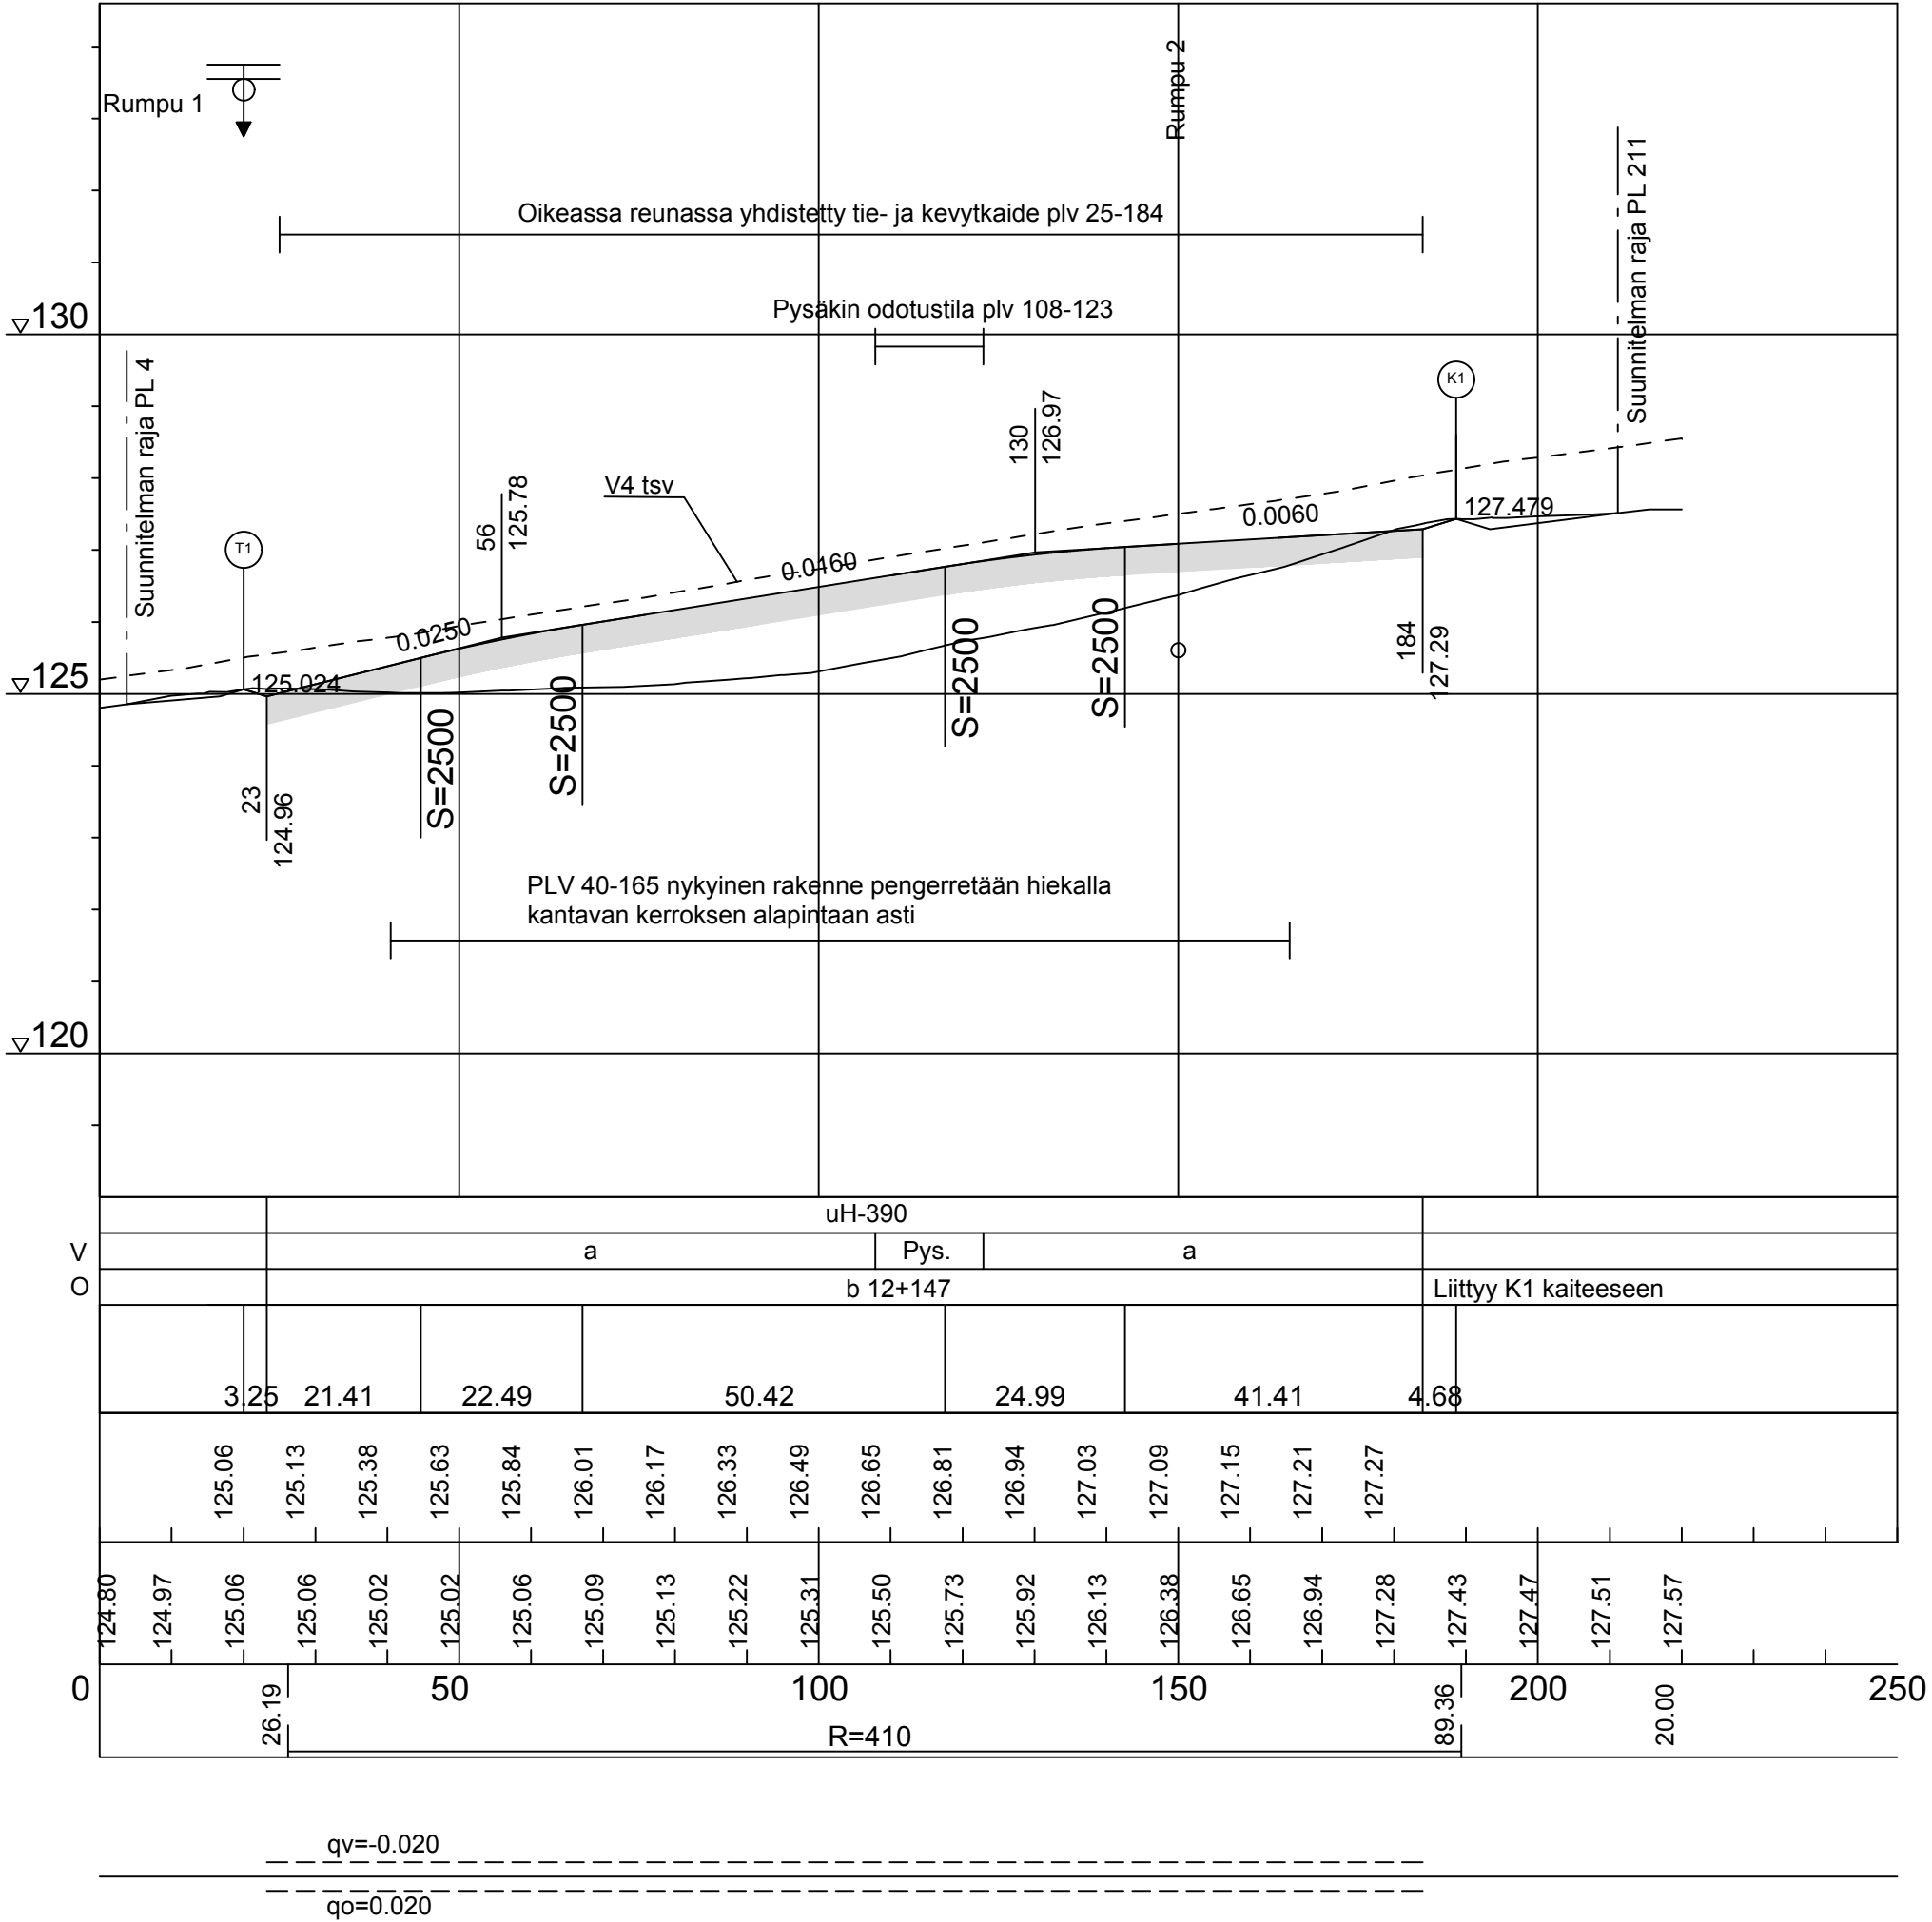

Merkki / Pvm		Muutos		Suunn.	Tark.
Hankkeen nimi					
Vt4 parantaminen Nukkumajoen kohdalla, Inari					
Rakennussuunnitelma					
Piirustuksen sisältö					
Pituusleikkaus, J1					
SITO Ainonkatu 1 96200 ROVANIEMI P. 020 747 6000 / F. 020 747 6111			Elinkeino-, liikenne- ja ympäristökeskus Lapin ELY Liikenne ja infrastruktuuri -vastuualue		
Pvm	Pirkka Hartikainen		Pvm	Matti Ryhänen	
11.12.2017	Aki Nurkkala				
Koordinaattijärjestelmä		Korkeusjärjestelmä	Mittakaava		Piir.nro
ETRS-GK27		N2000	1:1000 / 1:100		R3-2
Tierekisteritunnus					