




V4 PL 70, linja-autopysäkki

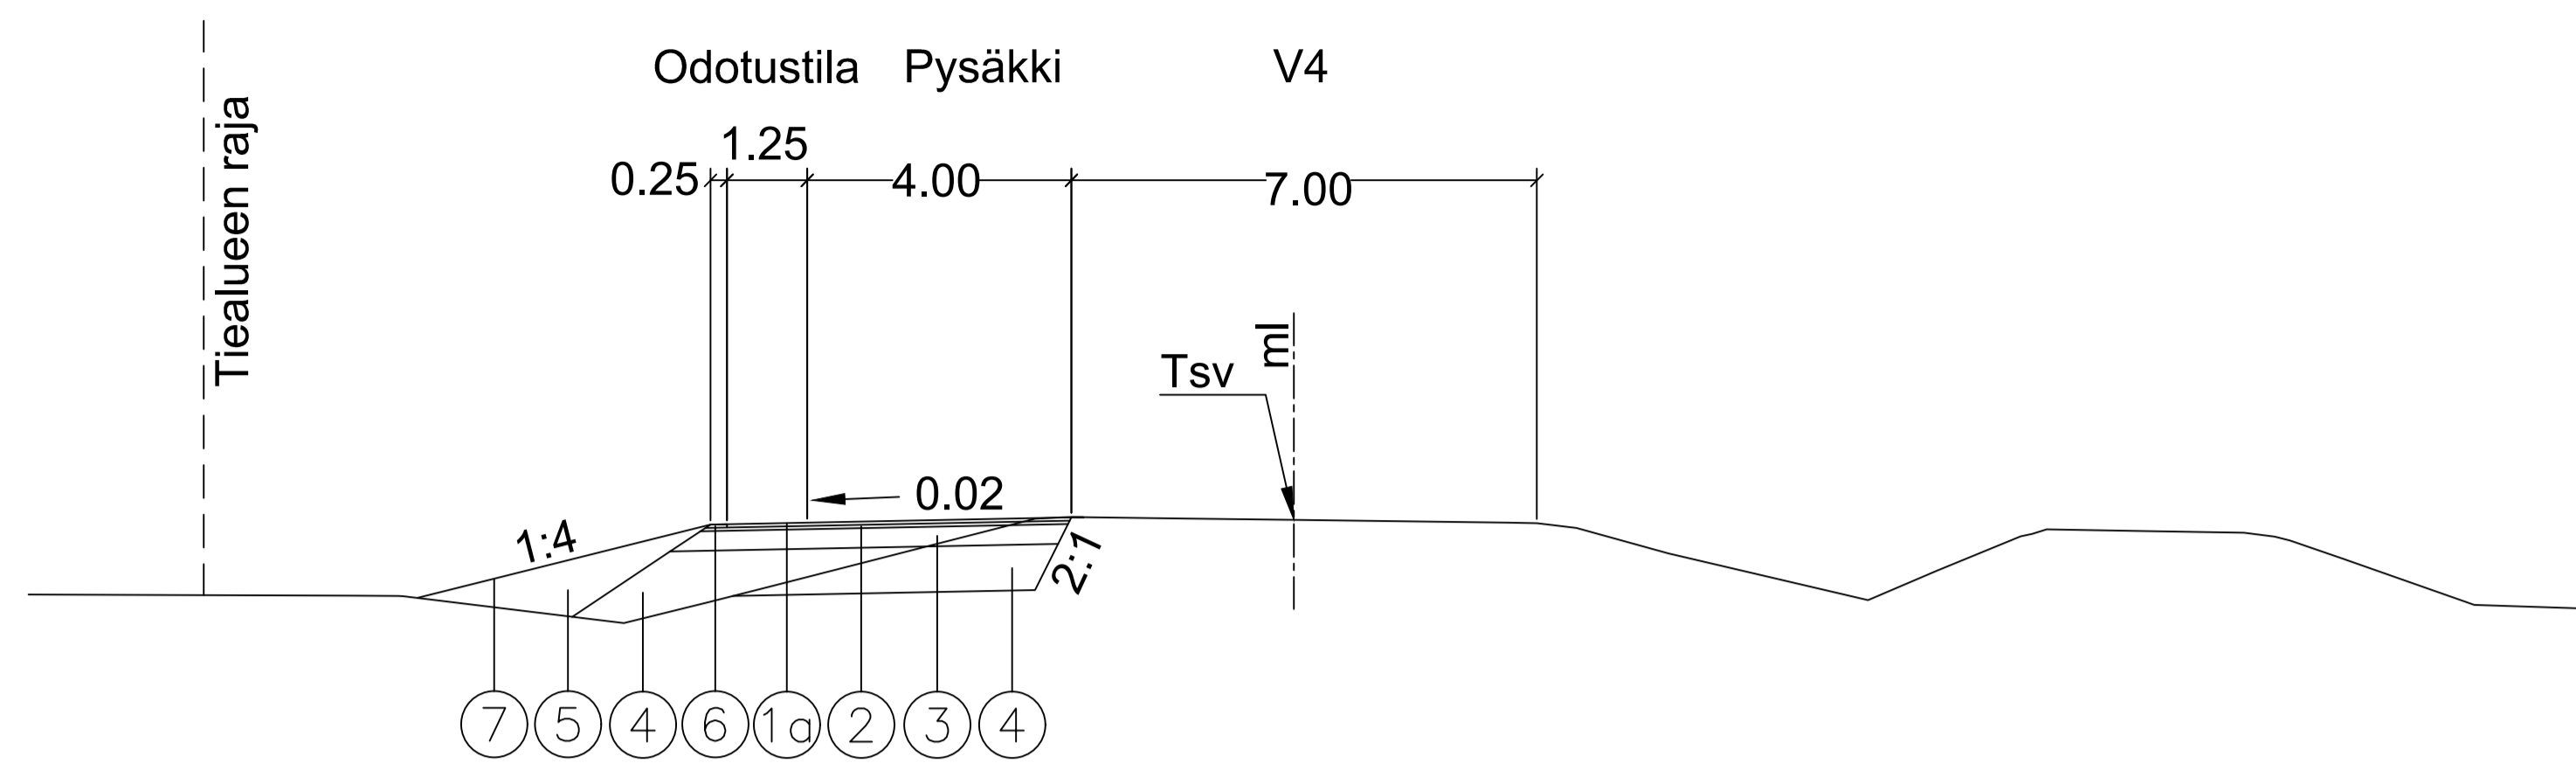


V4 PL 230, linja-autopysäkki

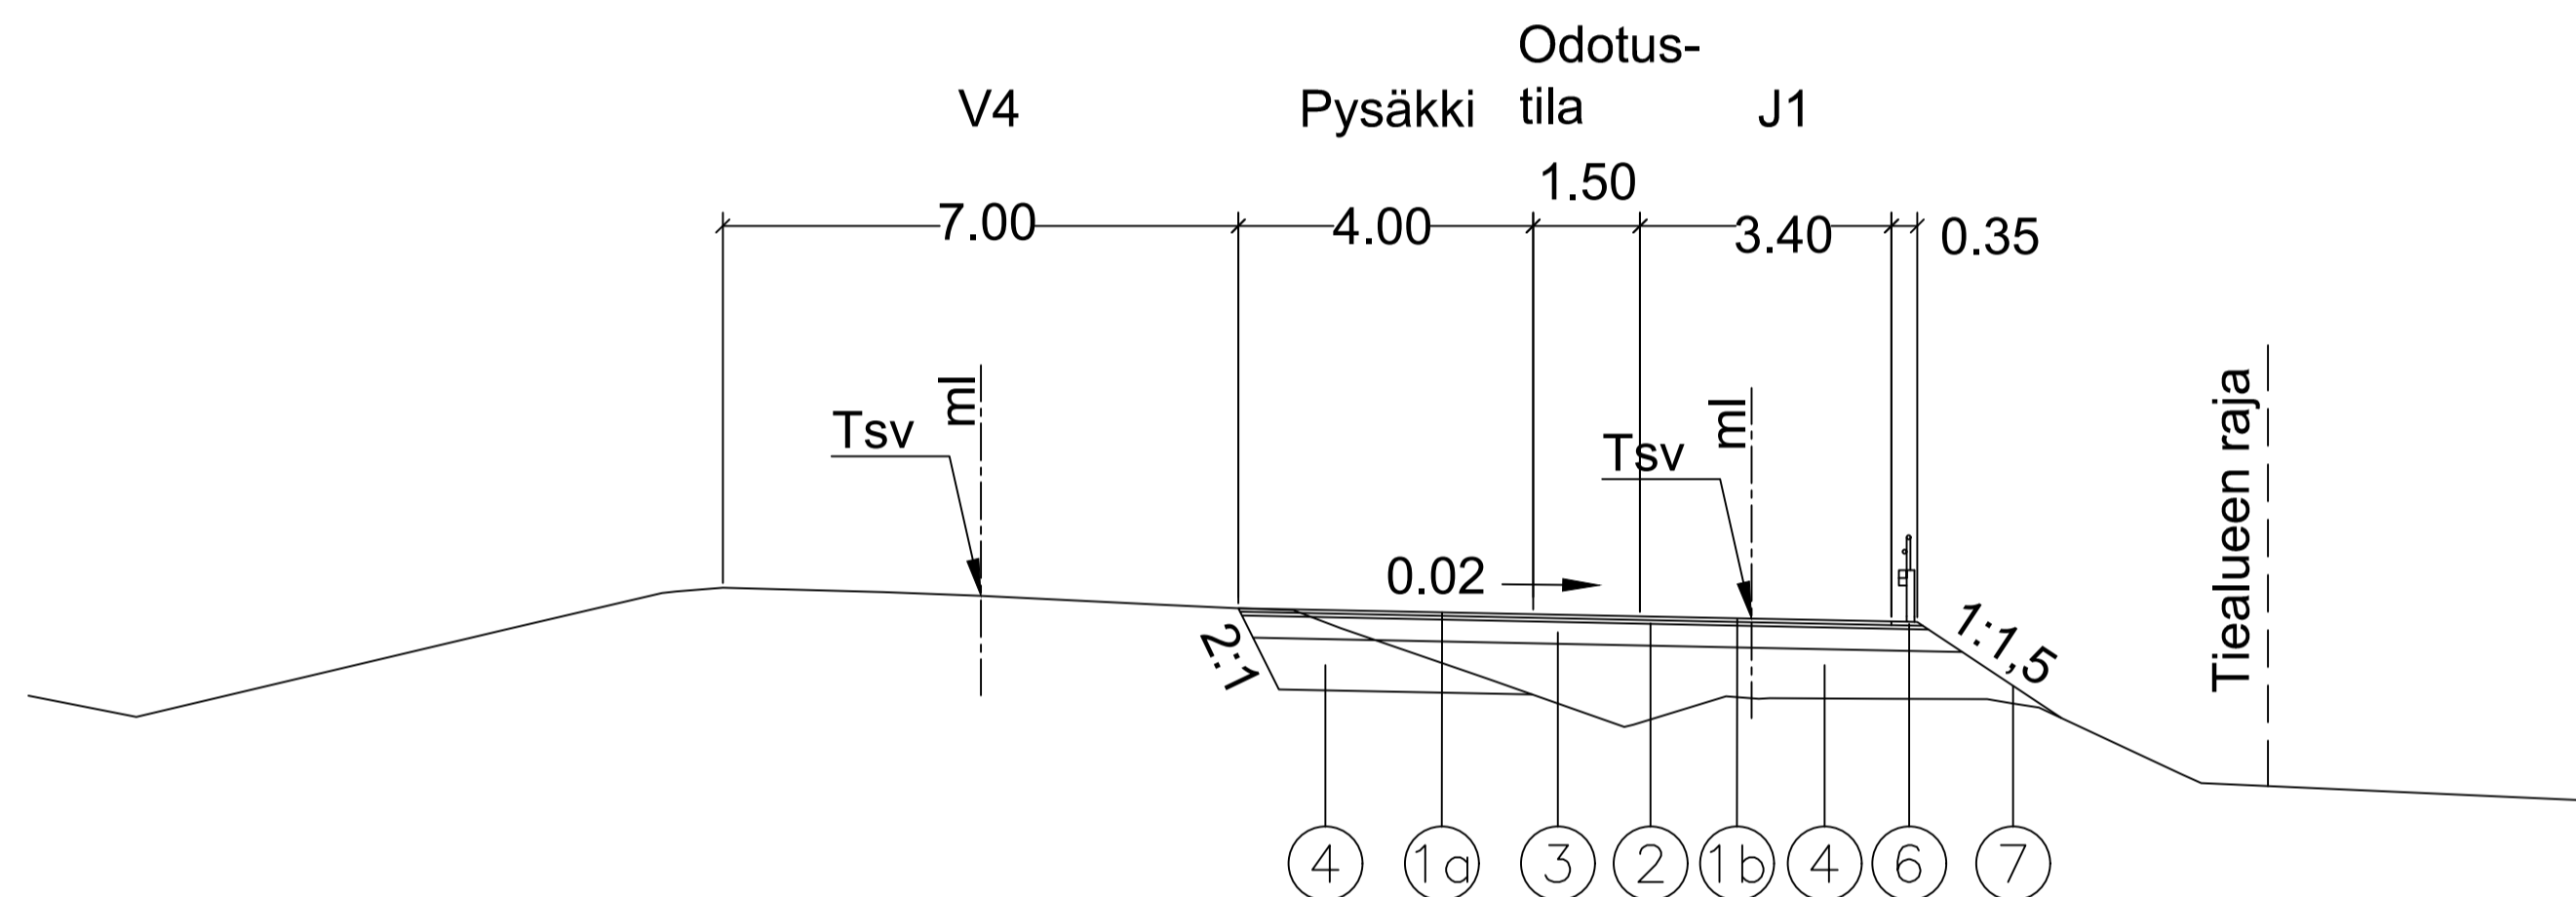


T1 PL 20, liittymäalue

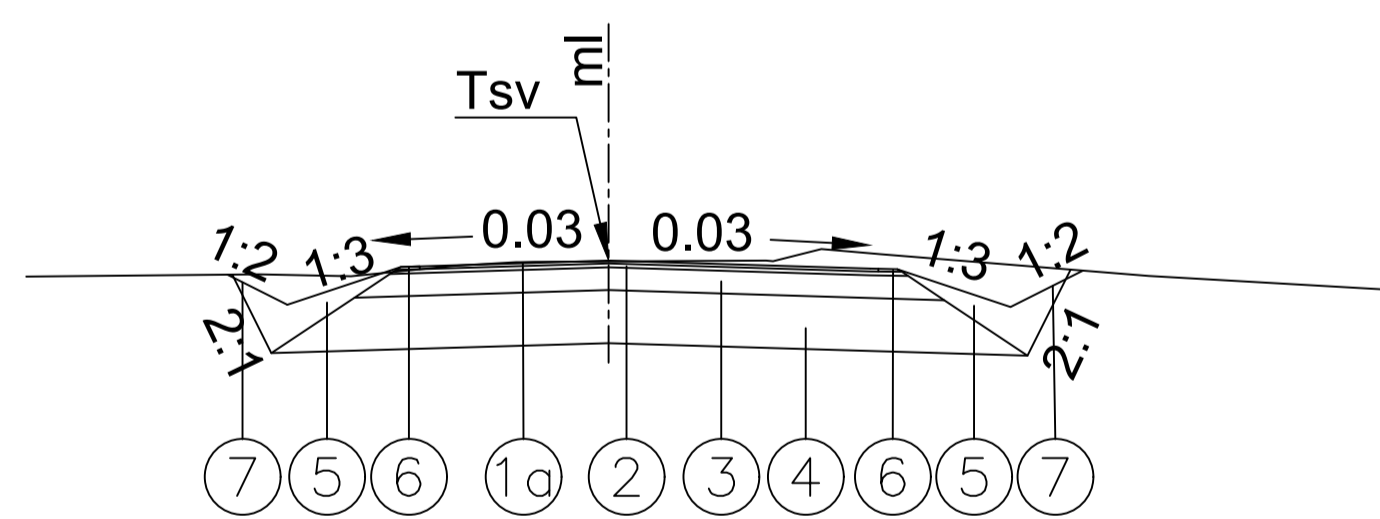

K1 PL 20, liittymäalue

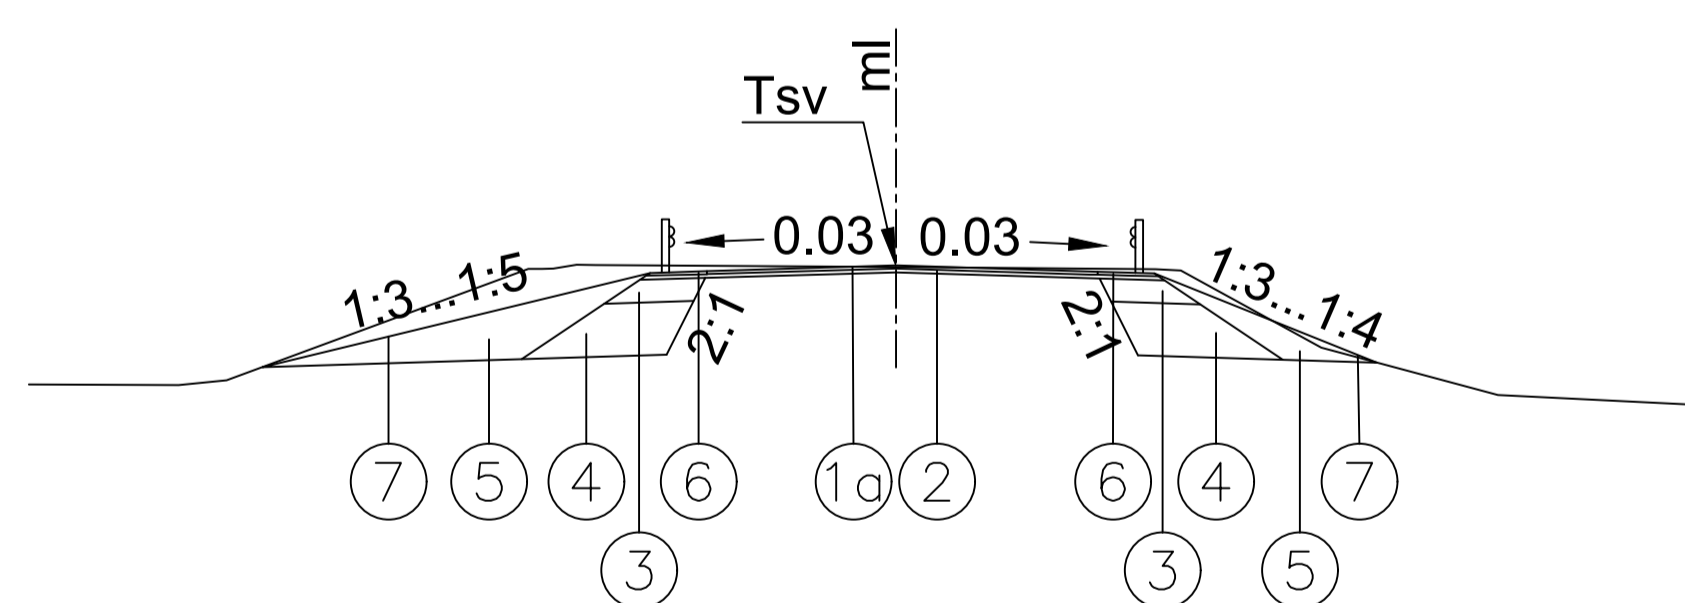

J1, kevyen liikenteen väylä

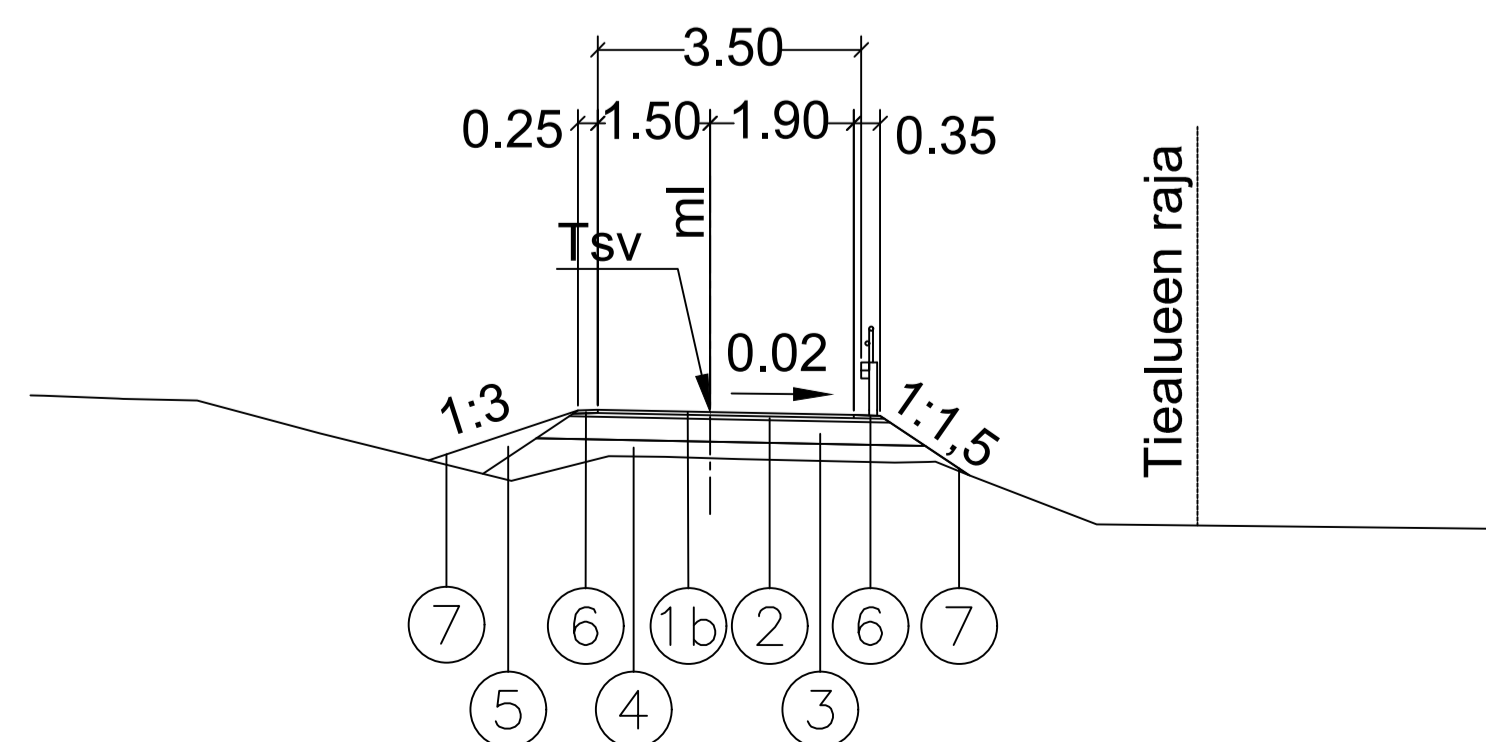

NRO	NIMITYS	MATERIAALI	Paksuus mm	E-moduuli
1a	Päällyste	AB16	50	
1b	Päällyste	AB11	40	
2	Profilointi	SrM/KaM#0-32	50	280
3	Kantava kerros	SrM/KaM#0-56	300	280
4	Suodatinhiekkä	Hk	≥700	50
5	Luisakatäyttö	Kaivuunmaa		
6	Piennartäyttö	SrM/KaM#0-16	50	
7	Nurmetus	M2-luokka	Pohjamaahan	

Merkki / Pvm	Muutos	Suunn.	Tark.
Hankkeen nimi V4 parantaminen Nukkumajoen kohdalla, Inari Rakennussuunnitelma			
Pirustuksen sisältö Rakenteelliset tyyppipoikkileikkaukset J1, liittymä T1, liittymä K1, pysäkit			
 Elinkeino-, liikenne- ja ympäristökeskus Lapin ELY Liikenne ja infrastruktuuri -vastuualue			
Pvm 11.12.2017	Pirkka Hartikainen Aki Nurkkala	Pvm	Matti Ryhänen
Koordinaattijärjestelmä ETRS-GK27	Korkeusjärjestelmä N2000	Mittakaava 1:100	Piir.no R3-3
Tierekisterinum.			