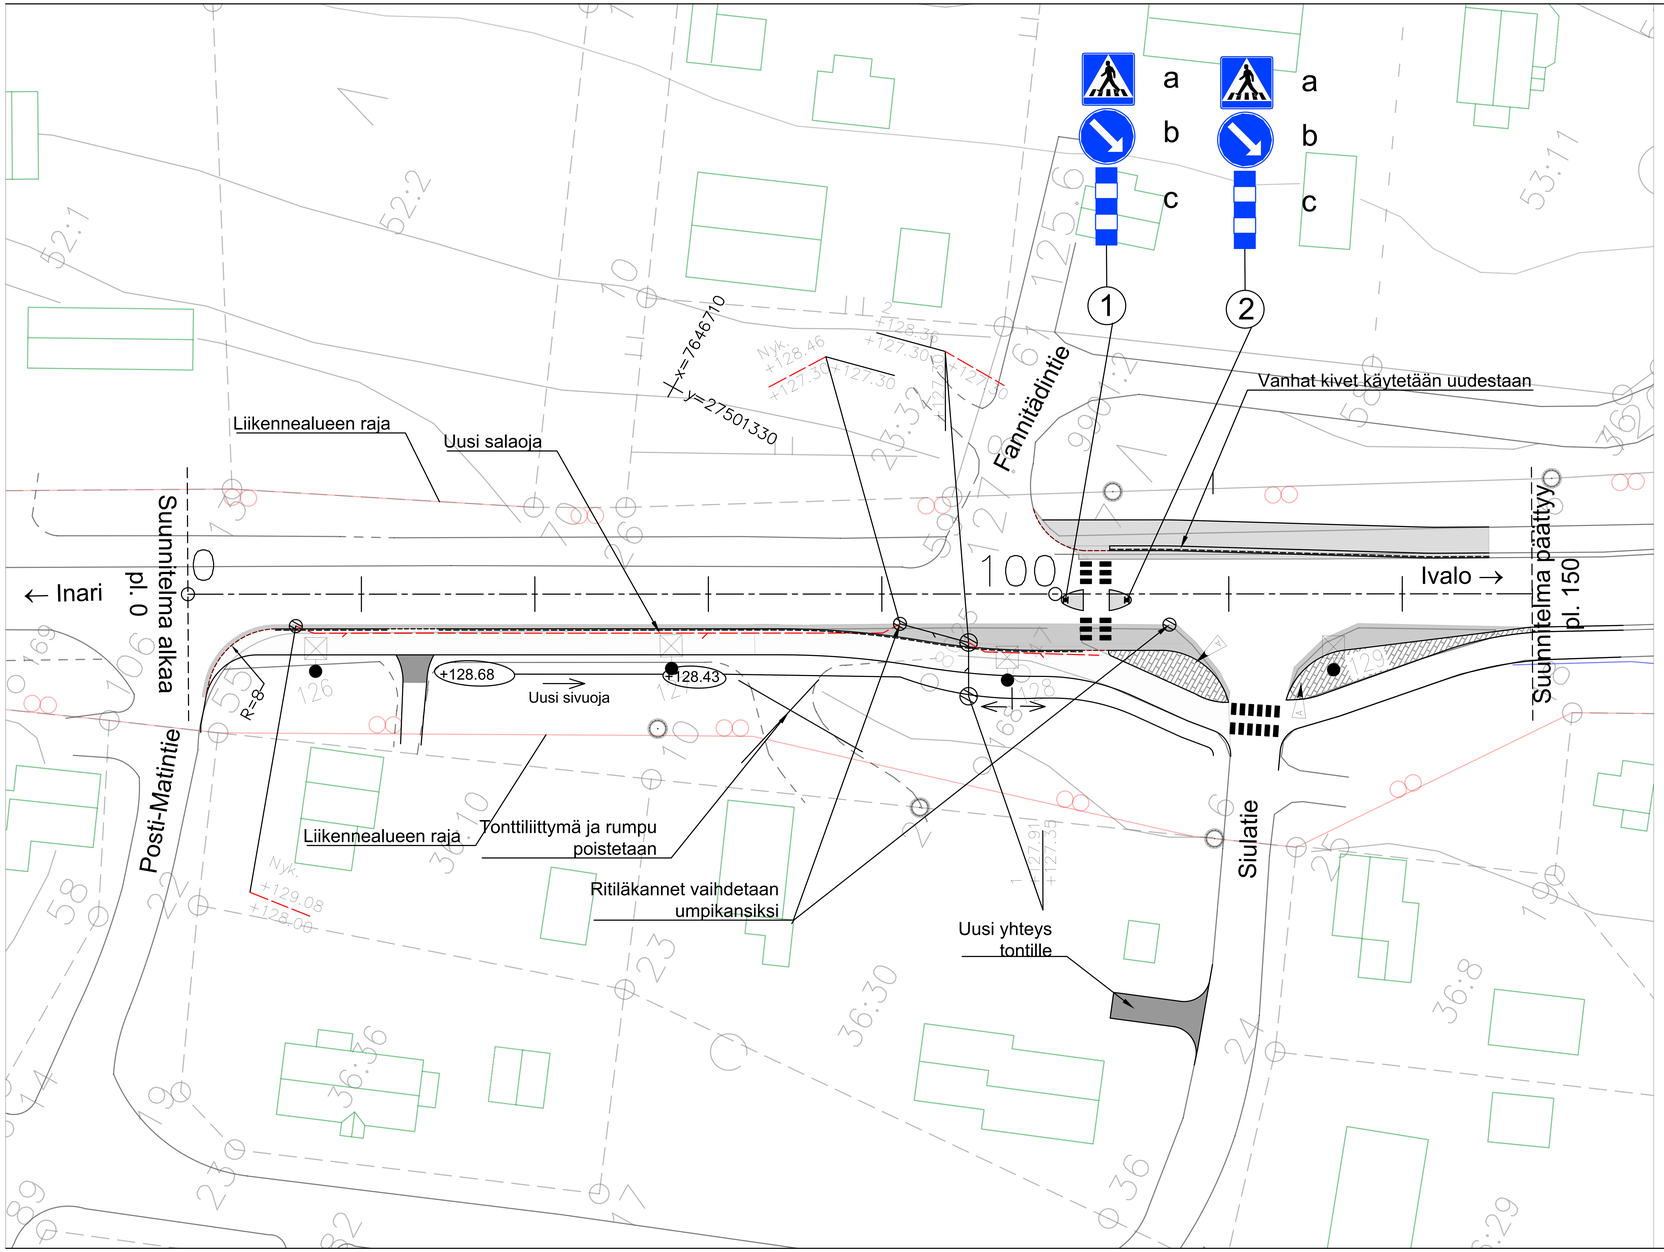

Olemassa oleva sadevesikaivo

Uusi sadevesikaivo

Uusi sadevesiputki

Uusi salaoja

Uusi päällyste, jk+pp

Uusi päällyste, ajoradat

+128.64 Ojan pohjan korkeus

Valaisin, uusi

Reunakivi h=0mm suojateiden kohdat ja katuliittymät

Reunakivi h=30mm, tonttiliittymät

Reunakivi h=120mm

Betonikivi, iso sauvakivi, harmaa, h= 80mm

Merkki	Muutos	Pvm	Suunn.	Tark.
A	Kivetys lisätty	6.11.2019	A.Kantola	P.Hartikainen

Hankkeen nimi: Valtatie 4 parantaminen välillä Posti-Matintie - Siulatie
Inari
Rakennussuunnitelma

Piirustuksen sisältö

Suunnitelmakartta Vt4 parantaminen välillä Posti-Matintie - Siulatie

SITO

Elinkeino-, liikenne- ja ympäristökeskus

Pvm	Rauli Hämäläinen	Pvm	Matti Ryhänen	Pvm
28.02.2017	Pirkka Hartikainen	28.02.2017		

Tierekisteritunnus	Suhanro	Koordinaattijärjestelmä	ETRS GK27	Mittakaava	Piir.nro
		Korkeusjärjestelmä	N2000	1:500	R3-5