Vt4 pl. 520

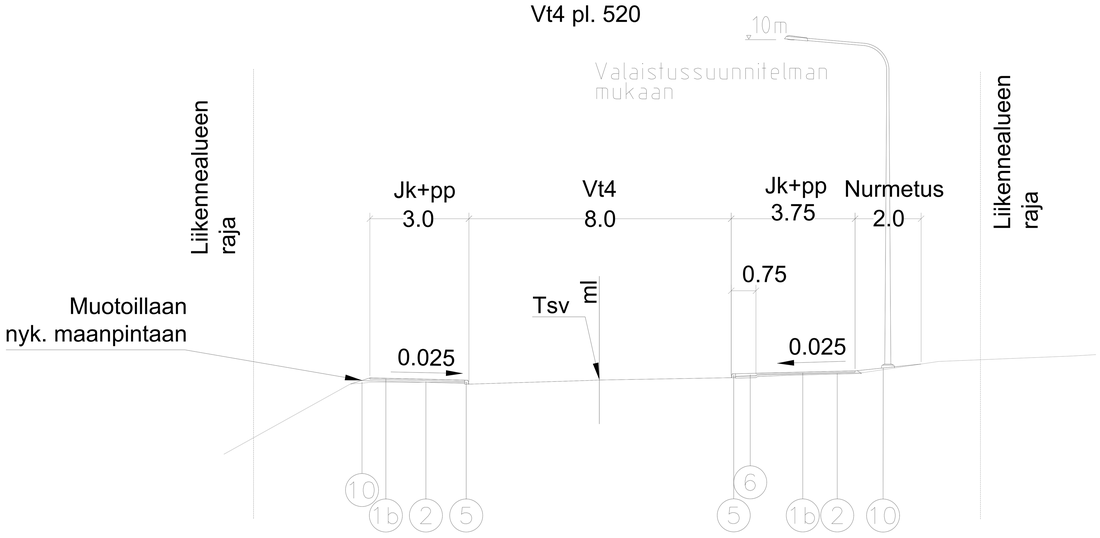

Vt 4 pl. 700 Matkamuistomyymälän kohdalla

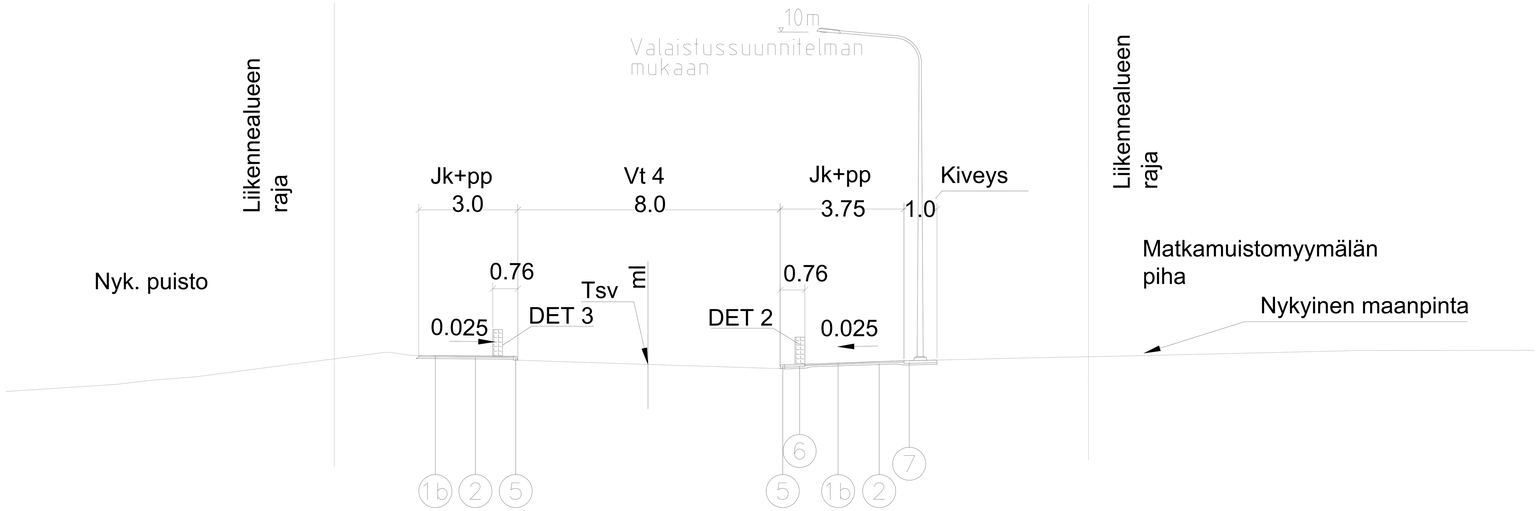

Vt4 pl. 780 Hotellin kohdalla

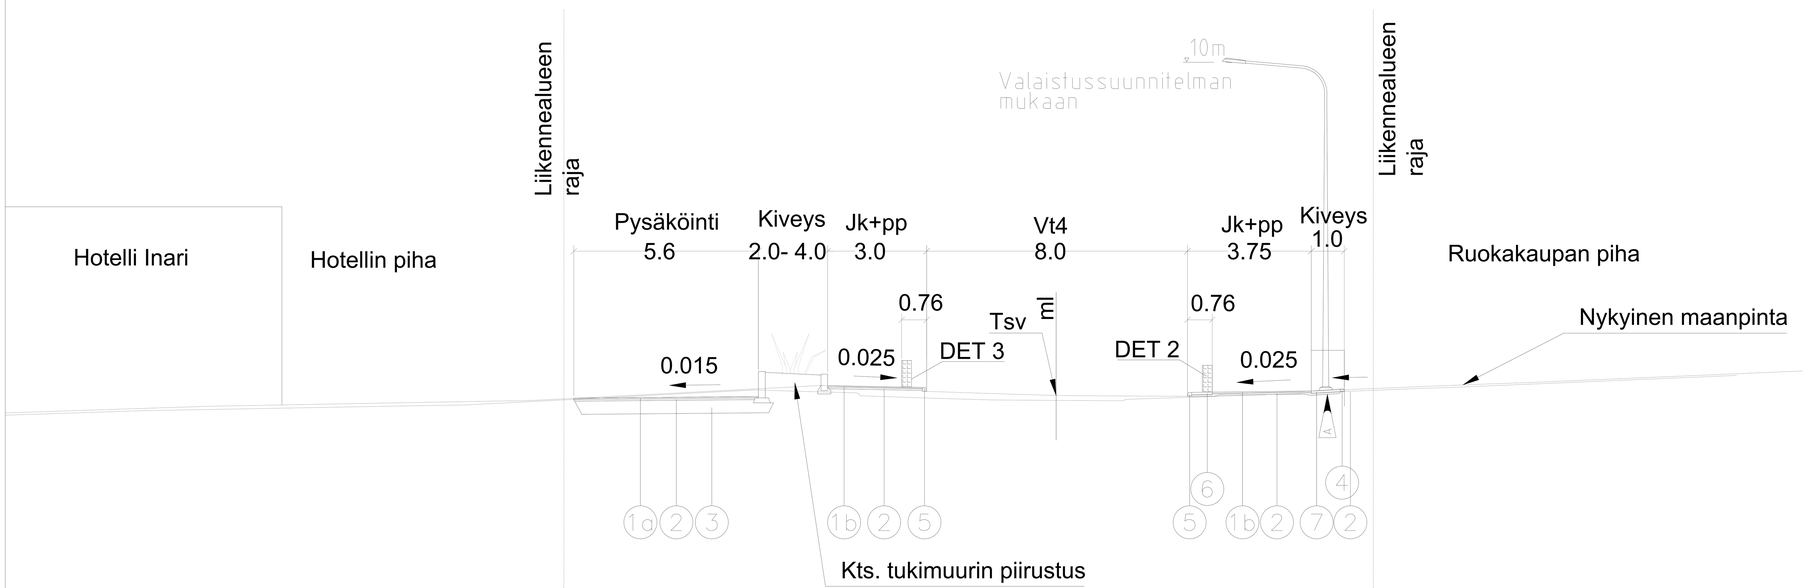

NRO	NIMITYS	MATERIAALI	Paksuus mm	E-moduuli
1a	Päällyste	AB16	50	
1b	Päällyste	AB11	40	
2	Profilointi	SrM/KaM #0-32	50	280
3	Kantava kerros	SrM/KaM #0-56	400	280
3a	Kantava kerros	SrM/KaM #0-56	300	280
4	Reunakivi, valettu (h=80mm)	Betoni		
5	Reunakivi, valettu (h=120mm)	Betoni		
6	Betonikiveys, Kartanokivi	Betoni	138*278*80	
7	Betonikiveys, Rombakivi	Betoni	197*334*80	
8	Suodatinhiekka	Hk	700	50
9	Pengertäyttö	Hk/kaivuumaa		
10	Nurmetus	M2-luokka	Pohjamaahan	

DET 2
GRANIITTIPOLLARIN SIJAINTI

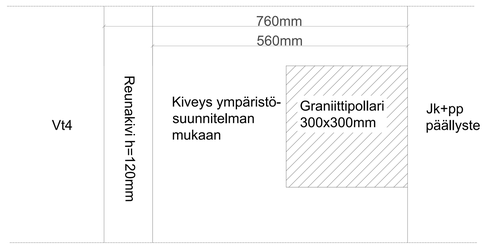

DET 3
GRANIITTIPOLLARIN SIJAINTI

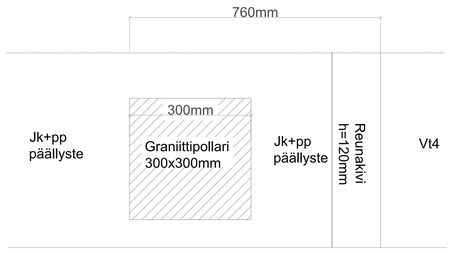

Merkki	Muutos	Pvm	Suunn.	Tark.
A	Kivetystä kavennettu	6.11.2019	A.Kantola	P.Hartikainen

Hankkeen nimi
Valtatie 4 parantaminen Inarin taajaman kohdalla
Inari
Rakennussuunnitelma

Piirustuksen sisältö
Rakenteellinen tyyppipoikkileikkaukset Vt4

SITO

Elinkeino-, liikenne- ja ympäristökeskus

Pvm		Pvm		Pvm	
28.02.2017	Rauli Hämäläinen Pirkko Hartikainen	28.02.2017	Matti Ryhänen		

Tierekisteritunnus	Suhanro	Koordinaattijärjestelmä	ETRS GK27	Mittakaava	Piir.nro
		Korkeusjärjestelmä	N2000	1:100	R3-6