



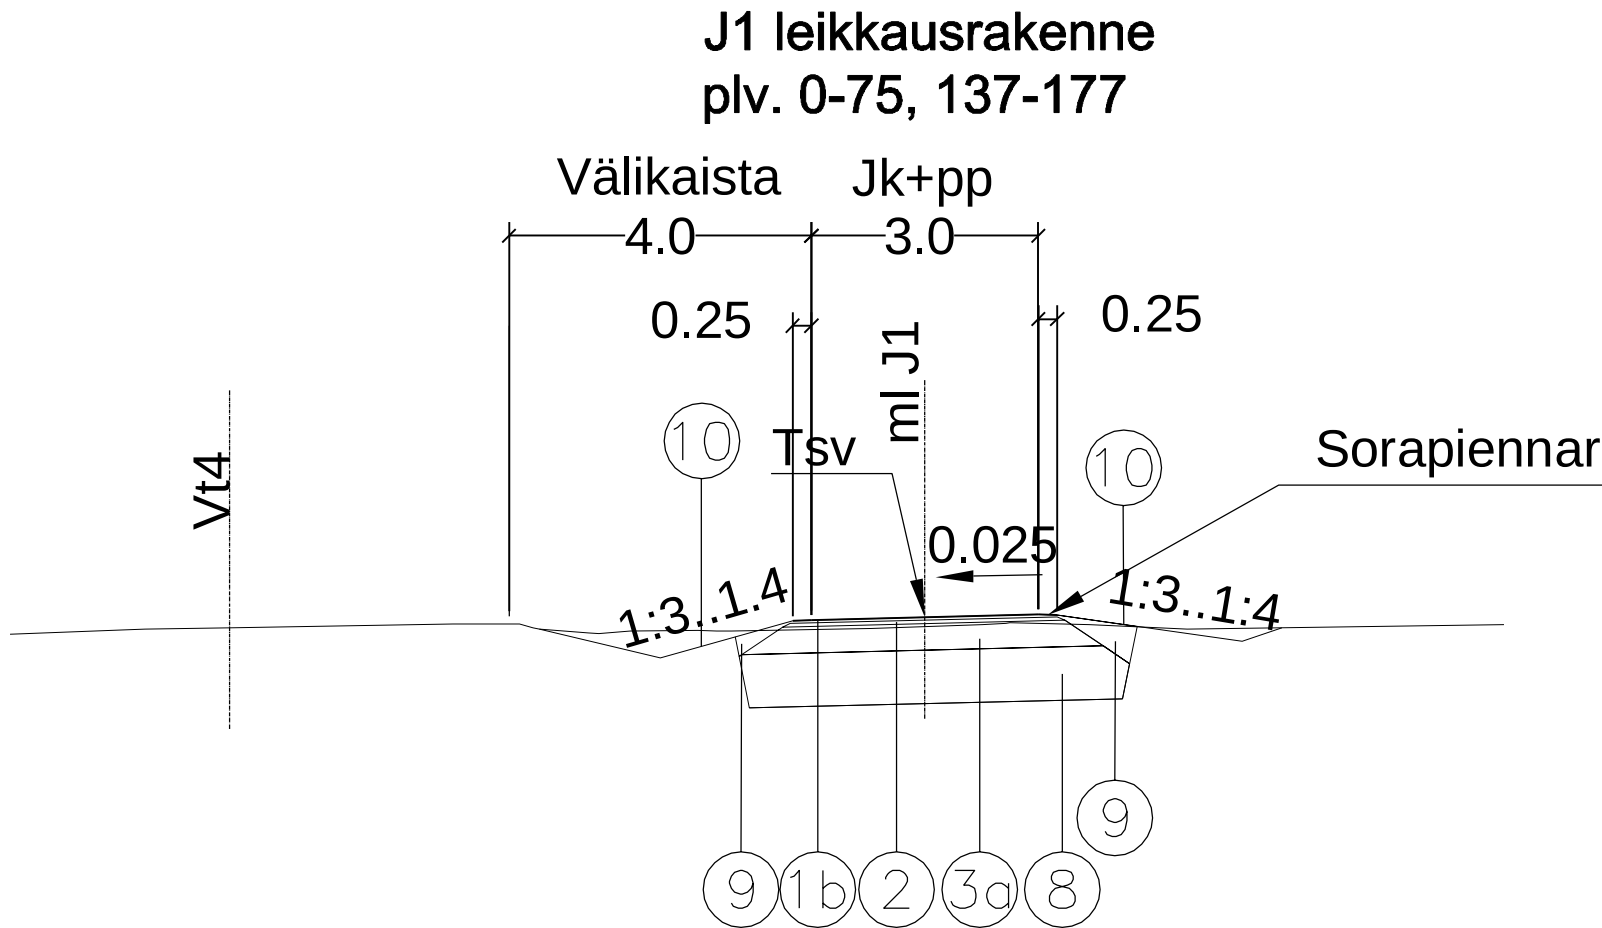


J1
pl. 120 pysäkin kohta
pengerrakenne plv.95-137

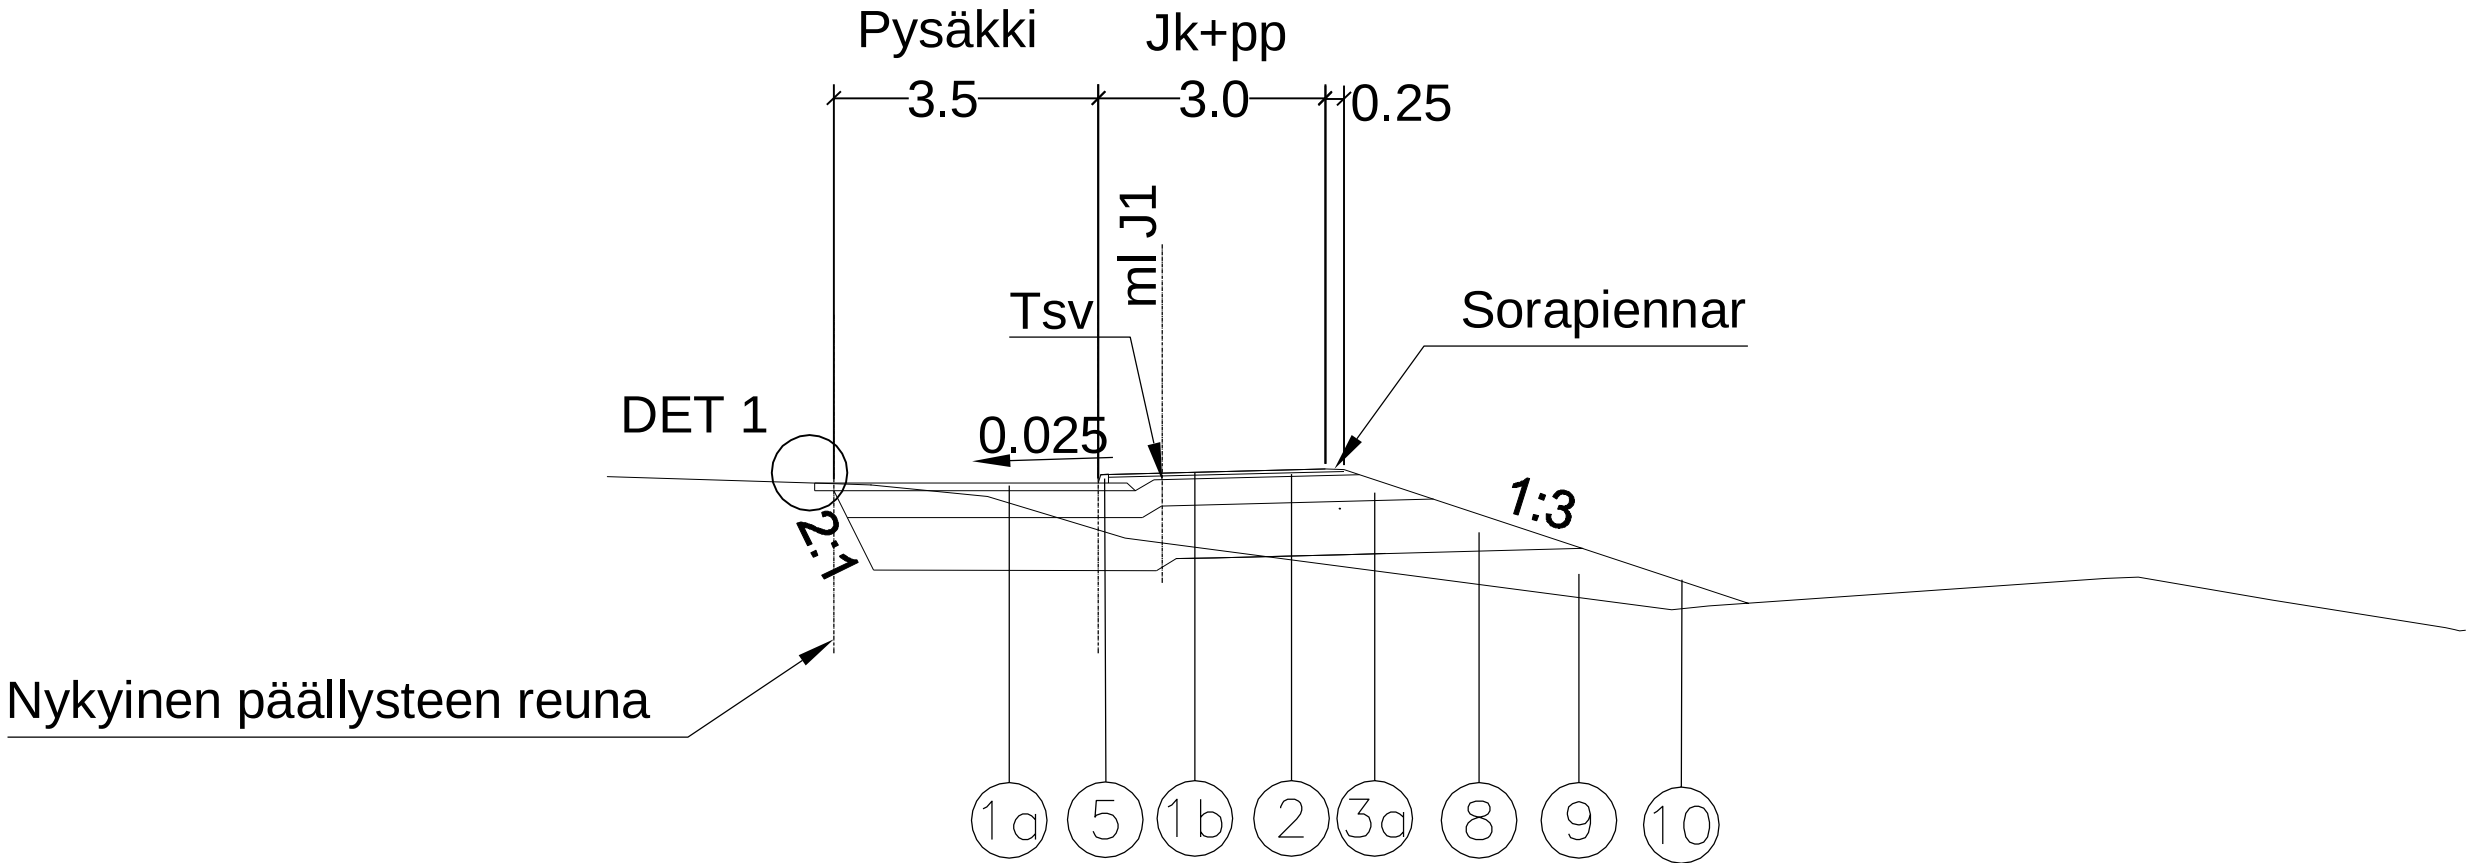

NRO	NIMITYS	MATERIAALI	Paksuus mm	E-moduuli
1a	Päällyste	AB16	50	
1b	Päällyste	AB11	40	
2	Profilointi	SrM/KaM #0-32	50	280
3	Kantava kerros	SrM/KaM #0-56	400	280
3a	Kantava kerros	SrM/KaM #0-56	300	280
4	Reunakivi, valettu (h=80mm)	Betoni		
5	Reunakivi, valettu (h=120mm)	Betoni		
6	Betonikiveys, Kartanokivi	Betoni	138*278*80	
7	Betonikiveys, Rombakivi	Betoni	197*334*80	
8	Suodatinhiekkä	Hk	700	50
9	Pengertäyttö	Hk/kaivuunmaa		
10	Nurmetus	M2-luokka	Pohjamaahan	

DET 1
PÄÄLLYSTEEN LIMITYS

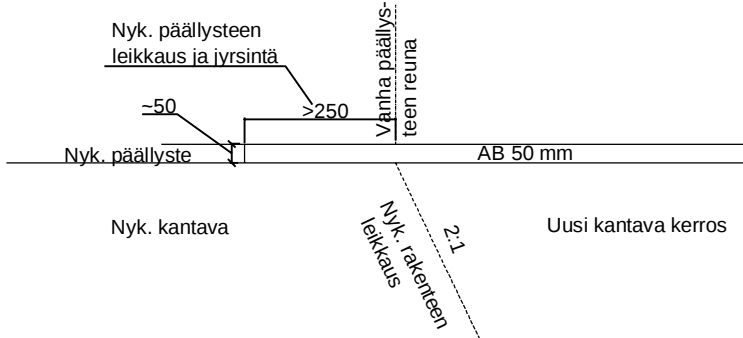

Merkki	Muutos		Pvm	Suunn.	Tark.
Hankkeen nimi	Valtatie 4 parantaminen Inarin taajaman kohdalla Inari Rakennussuunnitelma				
Piirustuksen sisältö	Rakenteellinen tyyppipoikkileikkaukset				
Pvm	Rauli Hämäläinen	Pvm	Matti Ryhänen	Pvm	
28.02.2017	Pirkka Hartikainen	28.02.2017			
Tierekisteritunnus	Suhanro	Koordinaattijärjestelmä	ETRS GK27	Mittakaava	Piir.nro
		Korkeusjärjestelmä	N2000	1:100	R3-7