


Vt4 Inari
Parantaminen välillä Posti-Matintie – Siulatie

Piv. 5–30

Piv. 30–98


Pl. 105 Suojatien kohta

Tiealueenraja

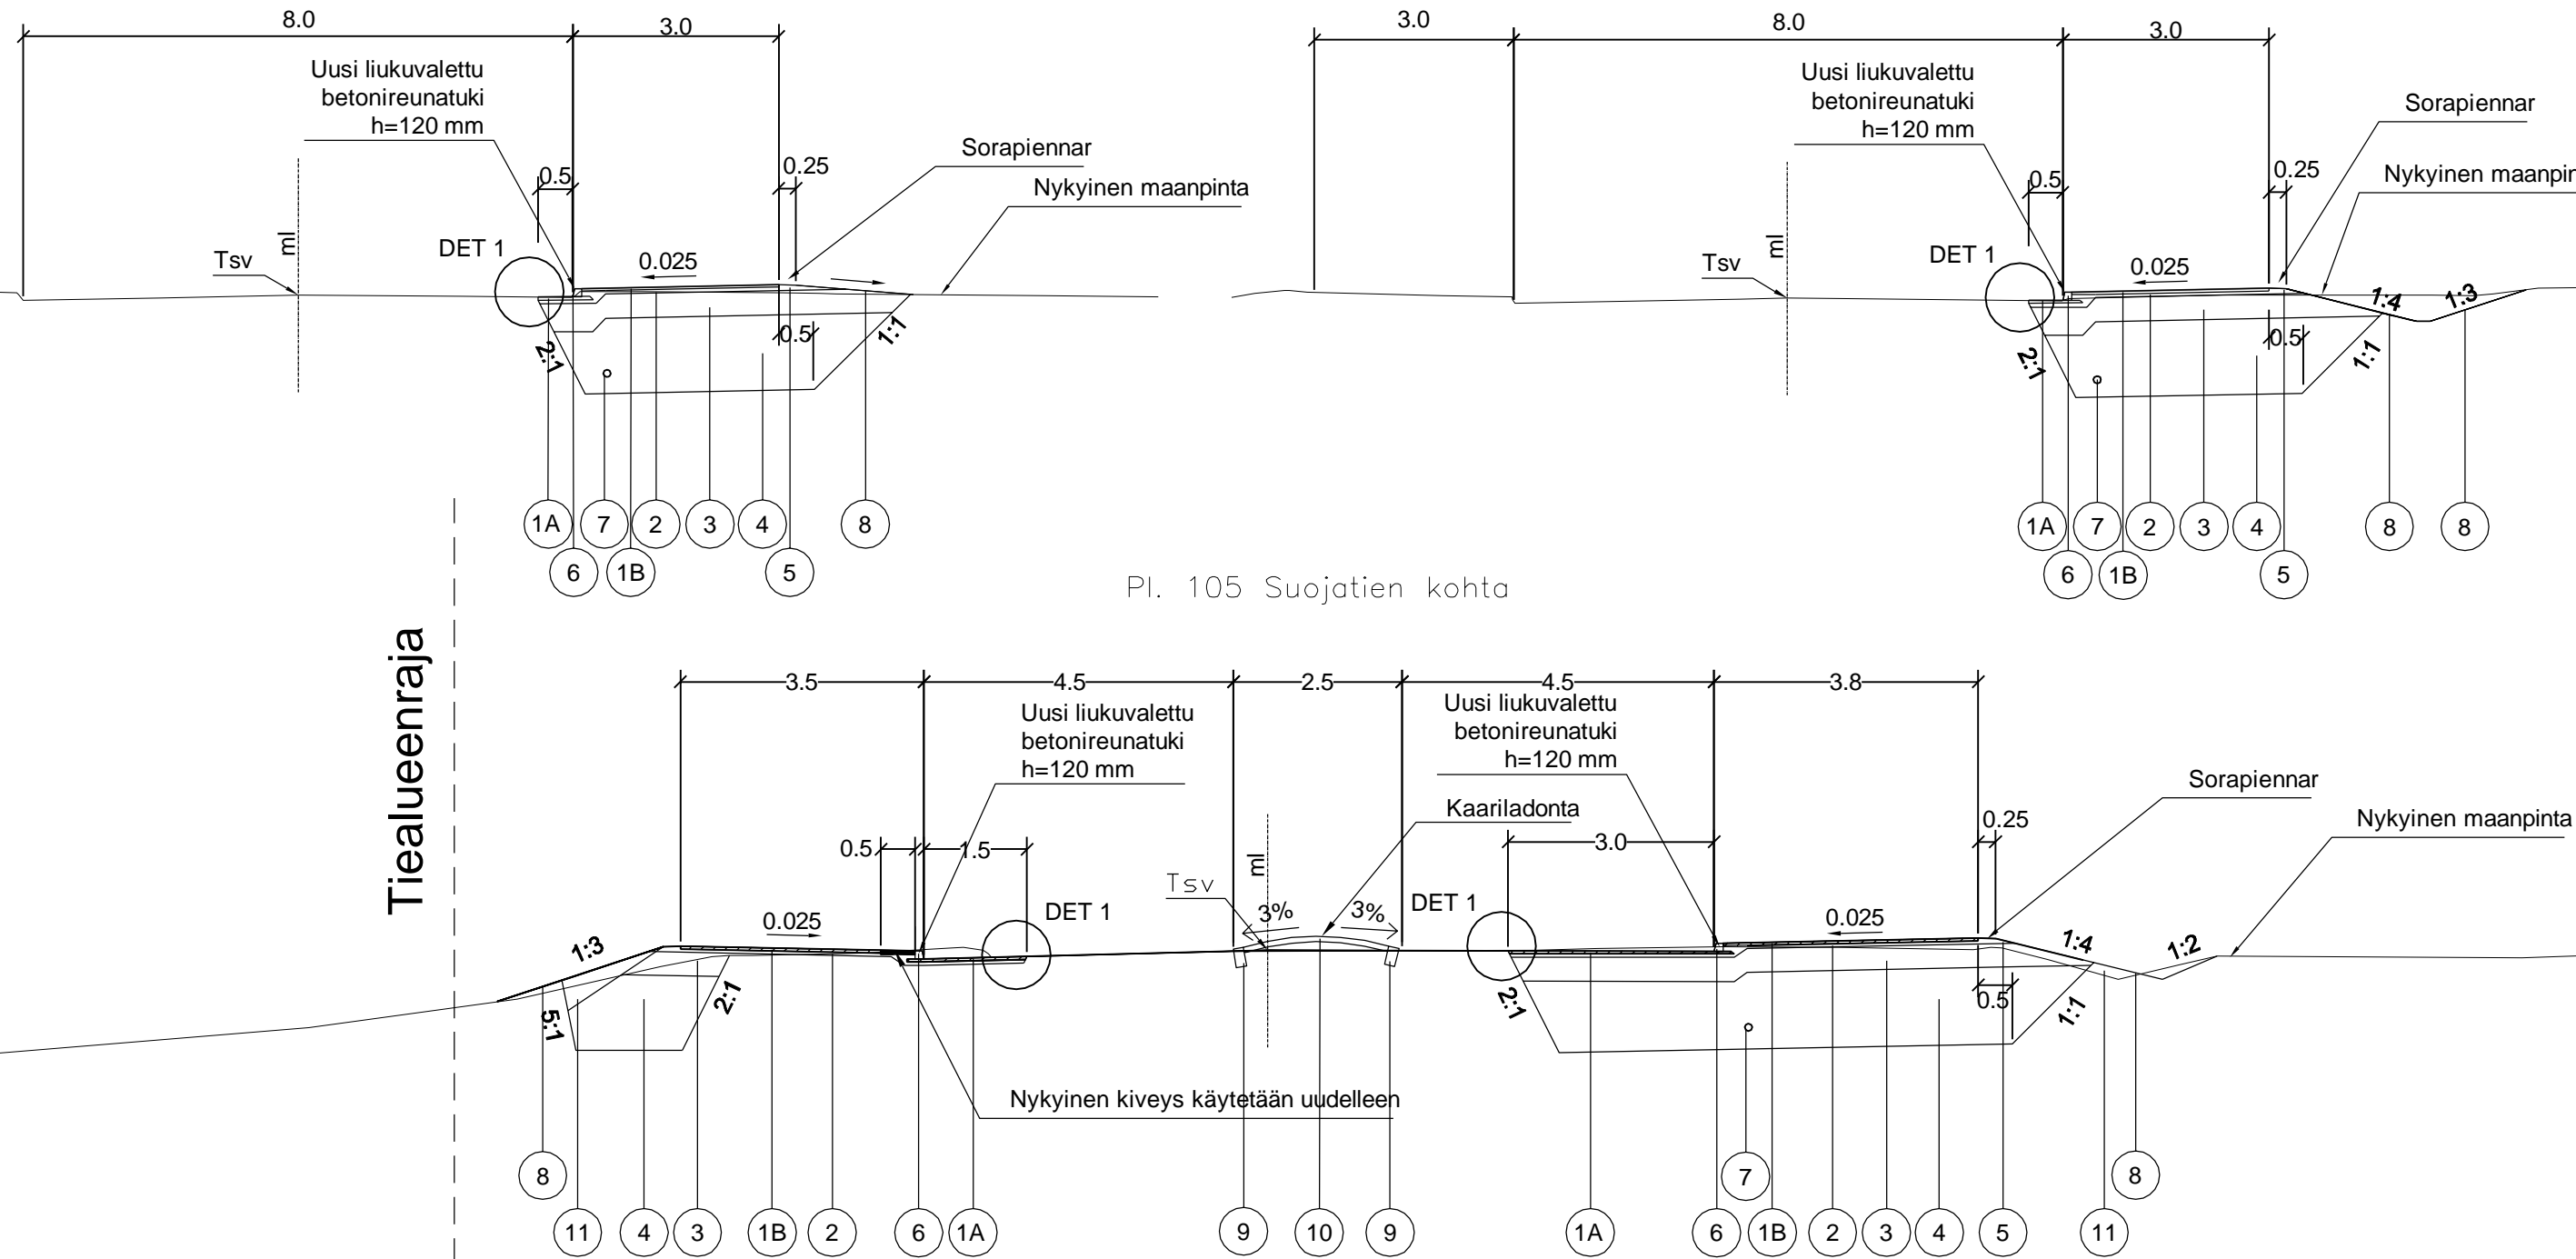

NRO	NIMITYS	MATERIAALI	Paksuus mm	E-moduuli
1A	Päällyste	AB16	50	
1B	Päällyste	AB11	40	
2	Profilointi	SrM/KaM #0-32	50	280
3	Kantava kerros	SrM/KaM #0-56	350	280
4	Suodatinkerros	Hk	1100	50
5	Piennarsora/sorapäällyste	SrM/KaM #0-16		
6	Reunakivi	Betoni		
7	Salaoja 110M			
8	Nurmetus	M1-luokka	70 (kasvualusta)	
9	Reunakivi R17	Graniittinen	170*270	
10	Noppakiveys	Graniittinen	100*100*100	
11	Luiskatäyttö	Kaivuumaat		

DET 1
PÄÄLLYSTEEN LIMITYS

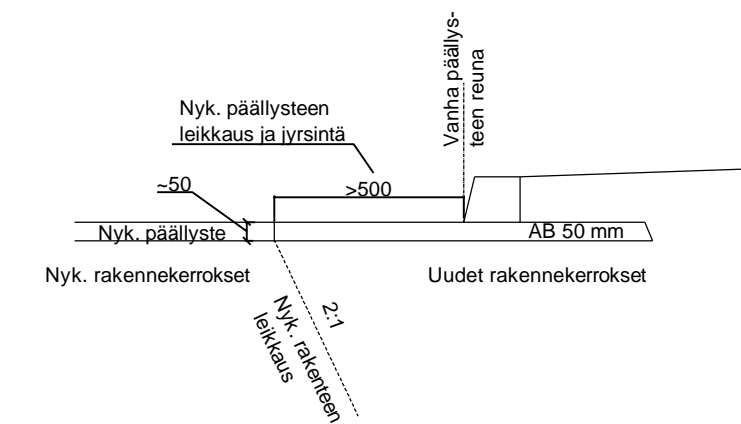

Merkki	Muutos	Pvm	Suunn.	Tark.
Hankkeen nimi Valtatie 4 parantaminen välillä Posti-Matintie - Siulatie Inari Rakennussuunnitelma				
Piirustuksen sisältö Rakenteellinen tyyppiopikkileikkaus				
Pvm	Rauli Hämäläinen	Pvm	Matti Ryhänen	Pvm
28.02.2017	Pirkka Hartikainen	28.02.2017		
Tierekisteritunnus	Suhano	Koordinaattijärjestelmä	ETRS GK27	Mittakaava
		Korkeusjärjestelmä	N2000	1:100
				Piir.nro R3-9