= TILOJEN
BITUMIVESIERISTE
SISÄLTÄÄ PAH-
YHDISTEITÄ

= TILASSA
ASBESTIPITOISTA
PUTKIERISTETTÄ

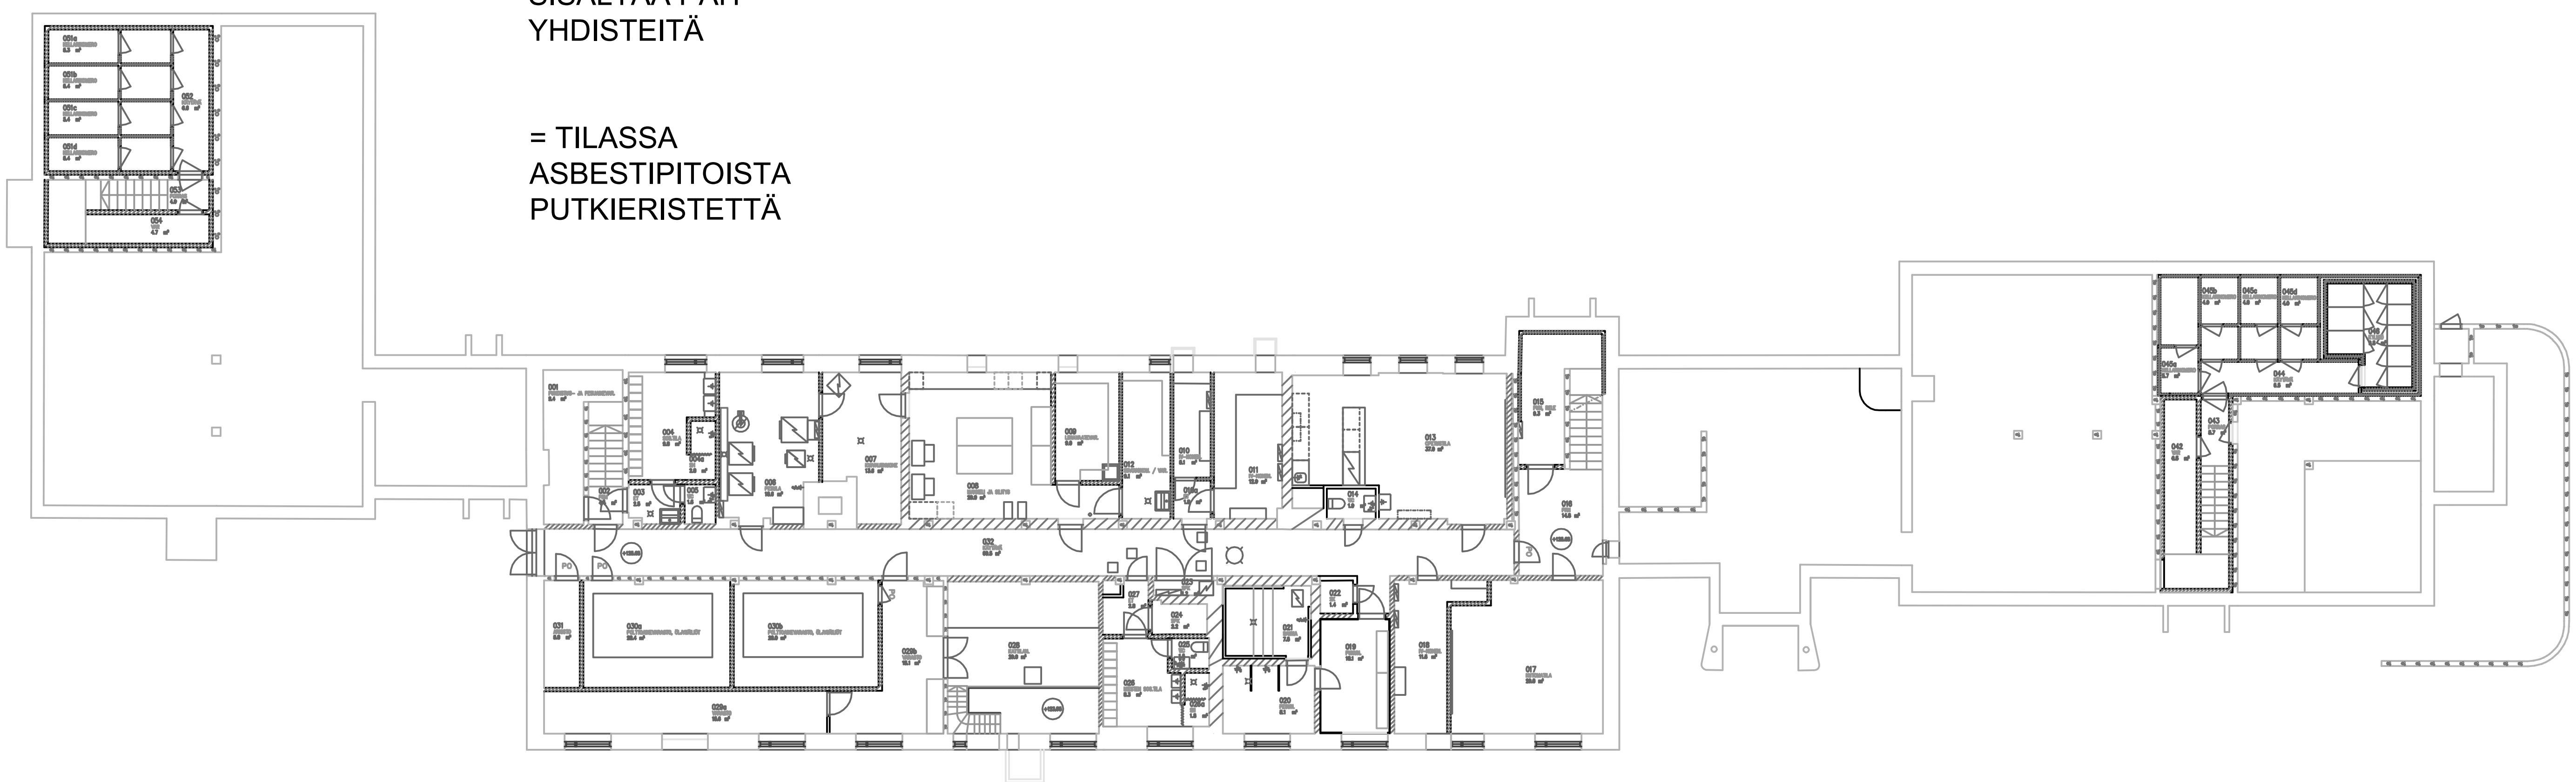

SAMPELAISALUEEN KOULUTUSKESKUS
IVALO
99800 IVALO

POHJA, KELLARIKERROS

159

MIT