


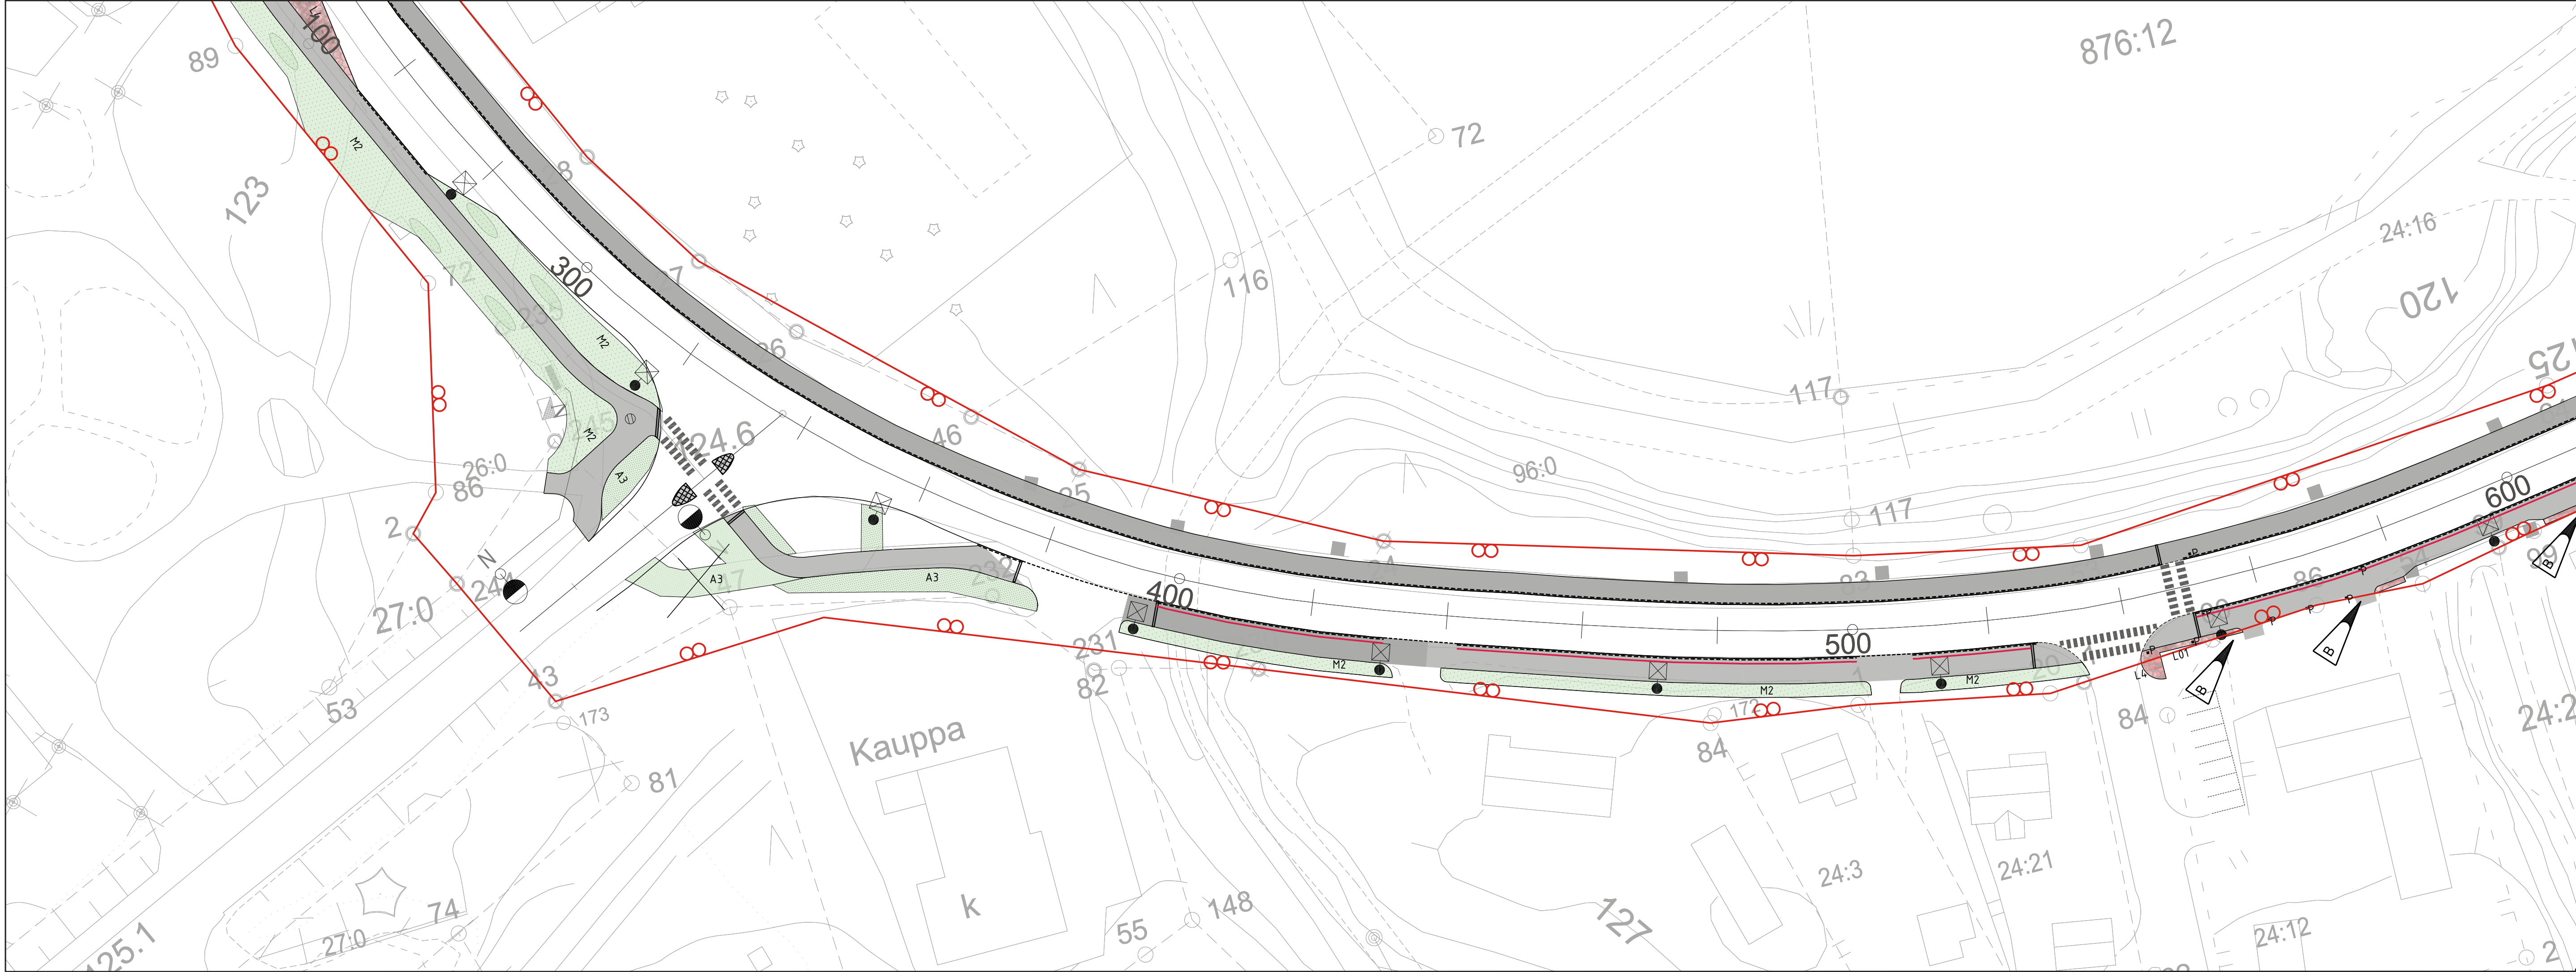

SELITTEET

KASVILLISUUS

Istutettava kasvillisuus

Nurmi A3, kasvualusta h=150 mm

Nurmi M2, kylvö pohjamaahan

PINNOITTEET

Asfaltti AB 11

Huomiokiviraita, graniittinoppakivi 100x100x100 mm, harmaa, lohkottu, suoraladonta, 3 kiviraitaa

Betonikeyveys, Romba-kivi (Rudus), 197x334x80 mm, harmaa, musta, punainen (Ks. R12-4, ladontakuvio L4, L01)

Reunakivi (liukuvalettu), harmaa, h=120 (pihoilla h=80 mm, liittymät h=30 mm, suojaiteiden kohdalla h= 0 mm)

KALUSTEET JA VARUSTEET

Graniittipollari, harmaa, 300 x 300 x 1200 mm

Uusi valaisin (ks. valaistussuunnitelma)

Säilyvä valaisin (ks. valaistussuunnitelma)

MUUT MERKINNÄT

Säilyvä sadevesikaivo/uusi sadevesikaivo

Painanne

Painanteen korko

Liikennealueenraja

	Saarekkeet ja ladontakuvio kavennettu. Pollareiden paikat ja kiveysmäärät tarkistettu	15.10.2019	S-K. Konttori	P. Hartikainen
Merkki	Muutos	Pvm	Suunn.	Tark.
Hankkeen nimi	Valtatie 4 parantaminen Inarin taajaman kohdalla Inari Rakennussuunnitelma			
Piirustuksen sisältö	Tieympäristökartta plv 260-600			
Pvm 28.2.2017	S-K Konttori Pirkka Hartikainen	Pvm 28.2.2017	Matti Ryhänen	Pvm
Tieteristertunnus	Suhanro	Koordinaattijärjestelmä ETRS GK27 Korkeusjärjestelmä N2000	Mittakaava 1:500	Piir.nro R12-2