



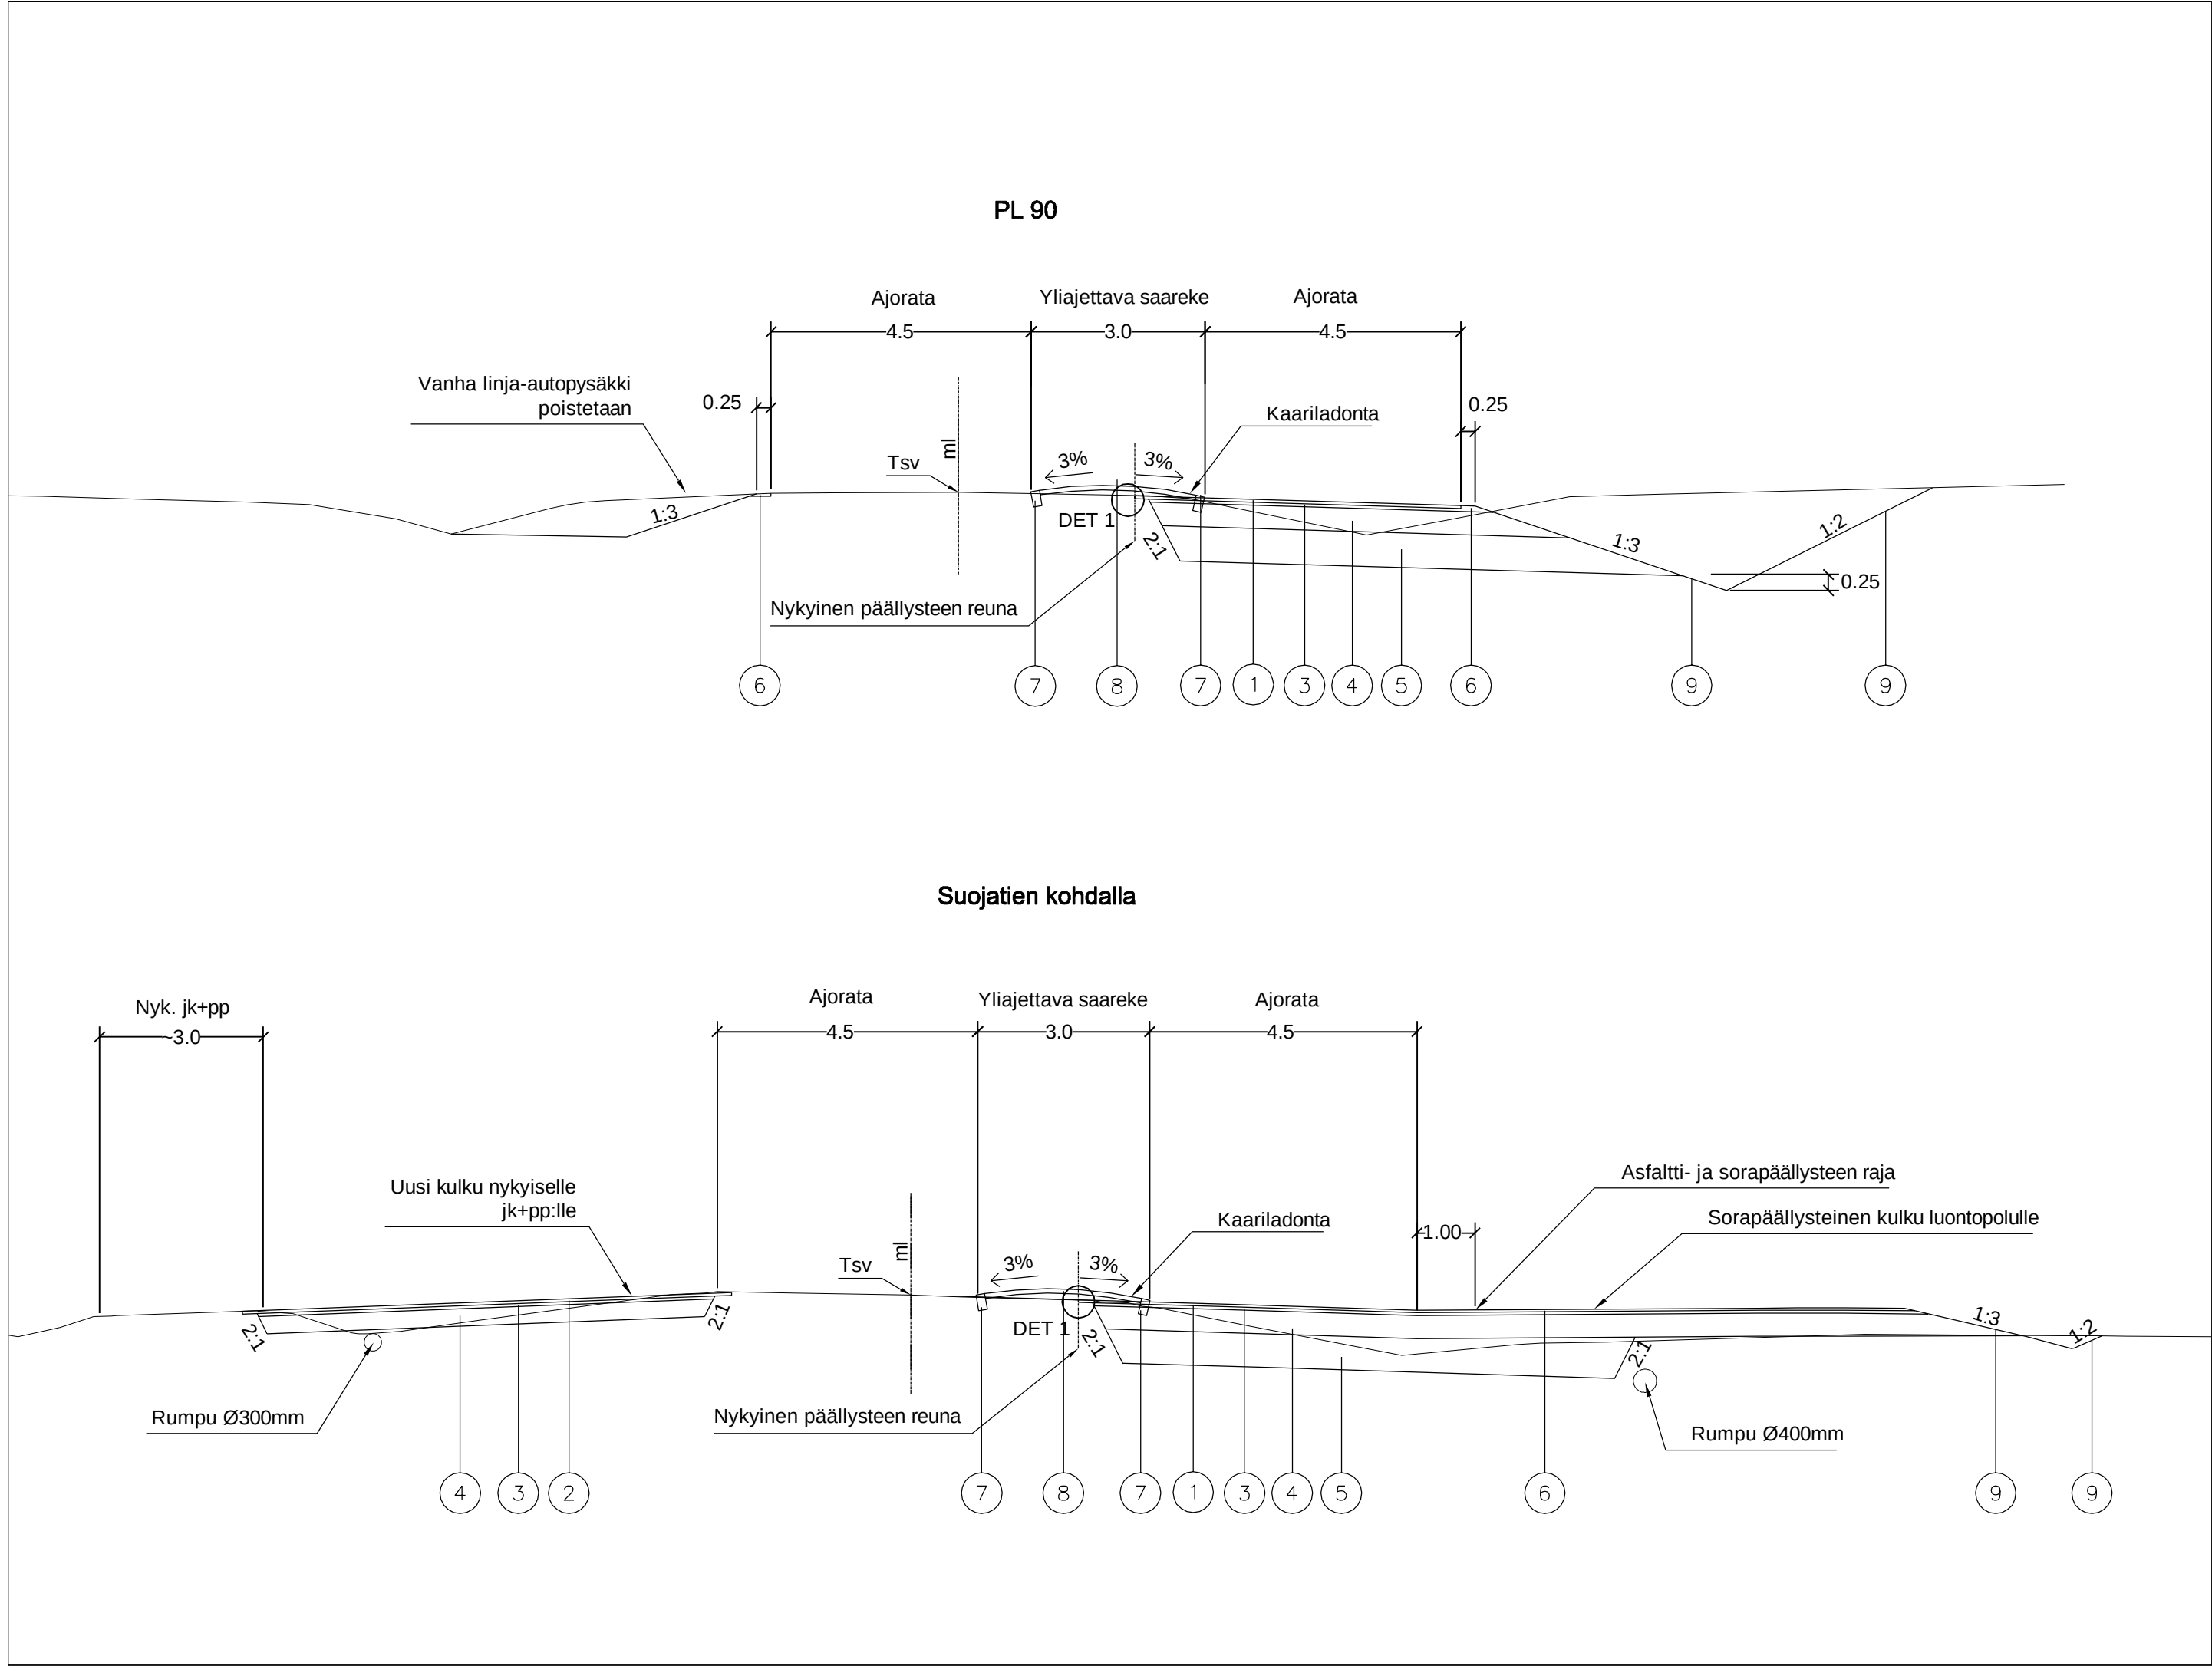

NRO	NIMITYS	MATERIAALI	Paksuus mm	E-moduuli
1	Päällyste	AB16	50	
2	Päällyste	AB12	40	
3	Profilointi	SrM/KaM #0-32	50	280
4	Kantava kerros	SrM/KaM #0-56	400	280
5	Suodatinkerros	Hk	600	50
6	Piennarsora/sorapäällyste	SrM/KaM #0-16		
7	Reunakivi R17	Graniittinen	170*270	
8	Noppakiveys	Graniittinen	100*100*100	
9	Nurmetus	M2-luokka	Pohjamaahan	

DET 1
PÄÄLLYSTEEN LIMITYS

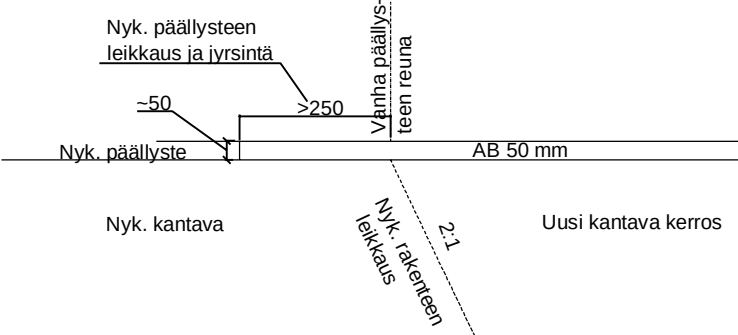

Merkki	Muutos	Pvm	Suunn.	Tark.
Hankkeen nimi	Valtatie 4 parantaminen Sarviniementien kohdalla Inari			
Piirustuksen sisältö	Rakennussuunnitelma Rakenteellinen tyypipohjaleikkaukset			
SITO		Elinkeino-, liikenne- ja ympäristökeskus		
Pvm	Rauli Hämäläinen	Pvm	Matti Ryhänen	Pvm
28.02.2017	Pirkka Hartikainen	28.02.2017		
Tierekisteritunnus	Suhanro	Koordinaattijärjestelmä	ETRS GK27	Mittakaava
		Korkeusjärjestelmä	N2000	1:100
				Piir.nro
				R3-8